

LEGENDE

Verharding

- rietspad/rijweg; zwarte asfaltverharding
- rood-bruine asfaltverharding
- printbeton - kasseimatief
- grijze betonverharding
- voetpad/oprit; waterpasserende betonstraatsteen - grijs
- abstakelrije ruimte/utwijkzone; betongrassdalen
- boardsteen; type IB, langs rijweg
- boardsteen; type ID4, tussen groenberm en voetpad
- kantstrook; type IDL, langs fietspad
- infiltrerende goot (30x1000cm)

Verharding (continued)

- grasberm
- betongrassdalen
- infiltratiekom
- haagmassief, 0,8m breedte
- bestaande hoogstam te behouden
- nieuw aan te planten hoogstam

Constructies

- draadafsluiting; hoogte 1,5m
- keerconstructie
- verlichtingsarmatuur (5m hoogte, amberkleurig LED licht)

Rioleringsontwerp

- RWA-leiding
- DWA-leiding
- gracht


Aanduidingen

- aanduiding rijrichting; enkelrichting/ dubbelrichting
- aanduiding inrit/ doorgang
- aanduiding langshelling
- aanduiding dwarsshelling
- spoorwegraai
- projectgrens
- werkzone

Overstort O2
 maaipeil: +17,90
 NVL: +17,00
 drempelpeil: +17,35
 drempellengte: +1,10 m

Overstort O3
 maaipeil: +15,98
 NVL: +15,45
 drempelpeil: +15,80
 drempellengte: +1,30 m

Overstort O4
 maaipeil: +16,10
 NVL: +15,40
 drempelpeil: +15,50
 drempellengte: +0,95 m

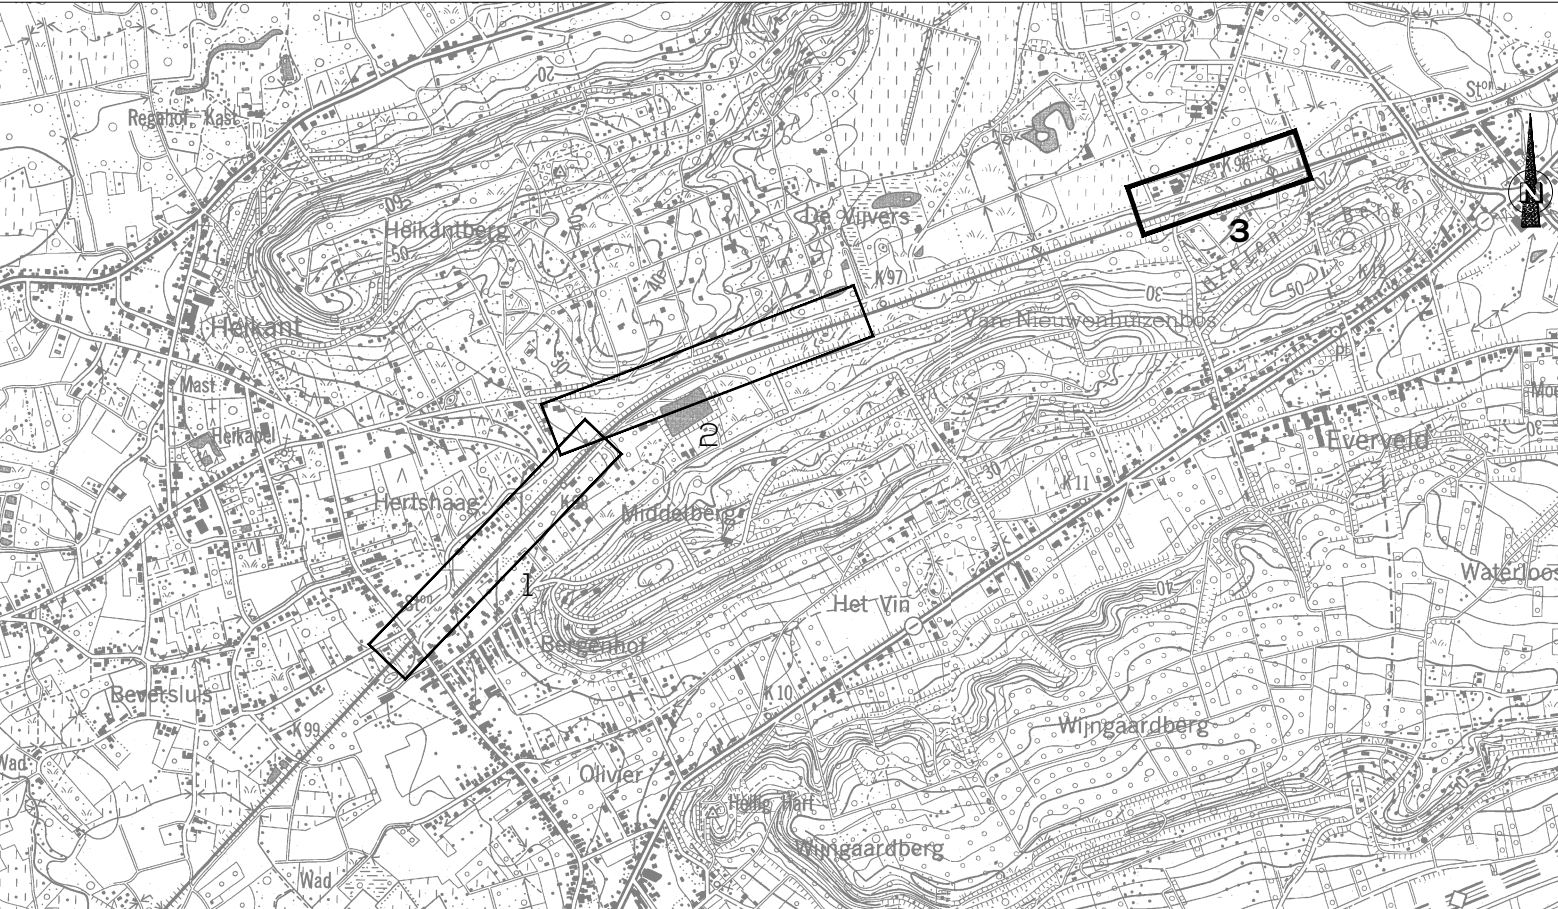

Fietsnelweg F25 Leuven-Aarschot

Provincie Vlaams-Brabant
 Provincieplein 1, 3010 Leuven

UVAAMS-BRABANT

Goedgekeurd d.d.

Frederik Pousset
 Coördinator Team Fiets

Partners

evolta

Bert Milants
 Teamleider

Sam Willems
 Directeur

Maatschappelijke zetel
 Avenue du Port 86c / 103a
 1000 Bruxelles
 +32 2 217 27 97
 info@evolta.be
 www.evolta.be

Grondplan 3/3 Ontworpen toestand Segment 4 - Wezemaal

DATUM	HISTORIEK	TEK	VER
O-J	13/01/2023	Aanpassingen tunnel Bosstraat, Leuven	WM AS
K	10/03/2023	Opmaak (type)dwars- en lengtetypeprofielen	WM AS
L	21/03/2023	Aanpassingen grondplan	WM AS
M	3/05/2023	Aanpassingen grondplan, type- en dwarsprofielen - segment Wezemaal	WM AS
N			
O			
P			

FASE	OF1	WERKNR.	24/63.002_A_01_WR
SCHAAL	1/500	PLANNR.	2.3/3
		REV.	M