


LIGGINGSPLAN

Schaal : 1/10.000

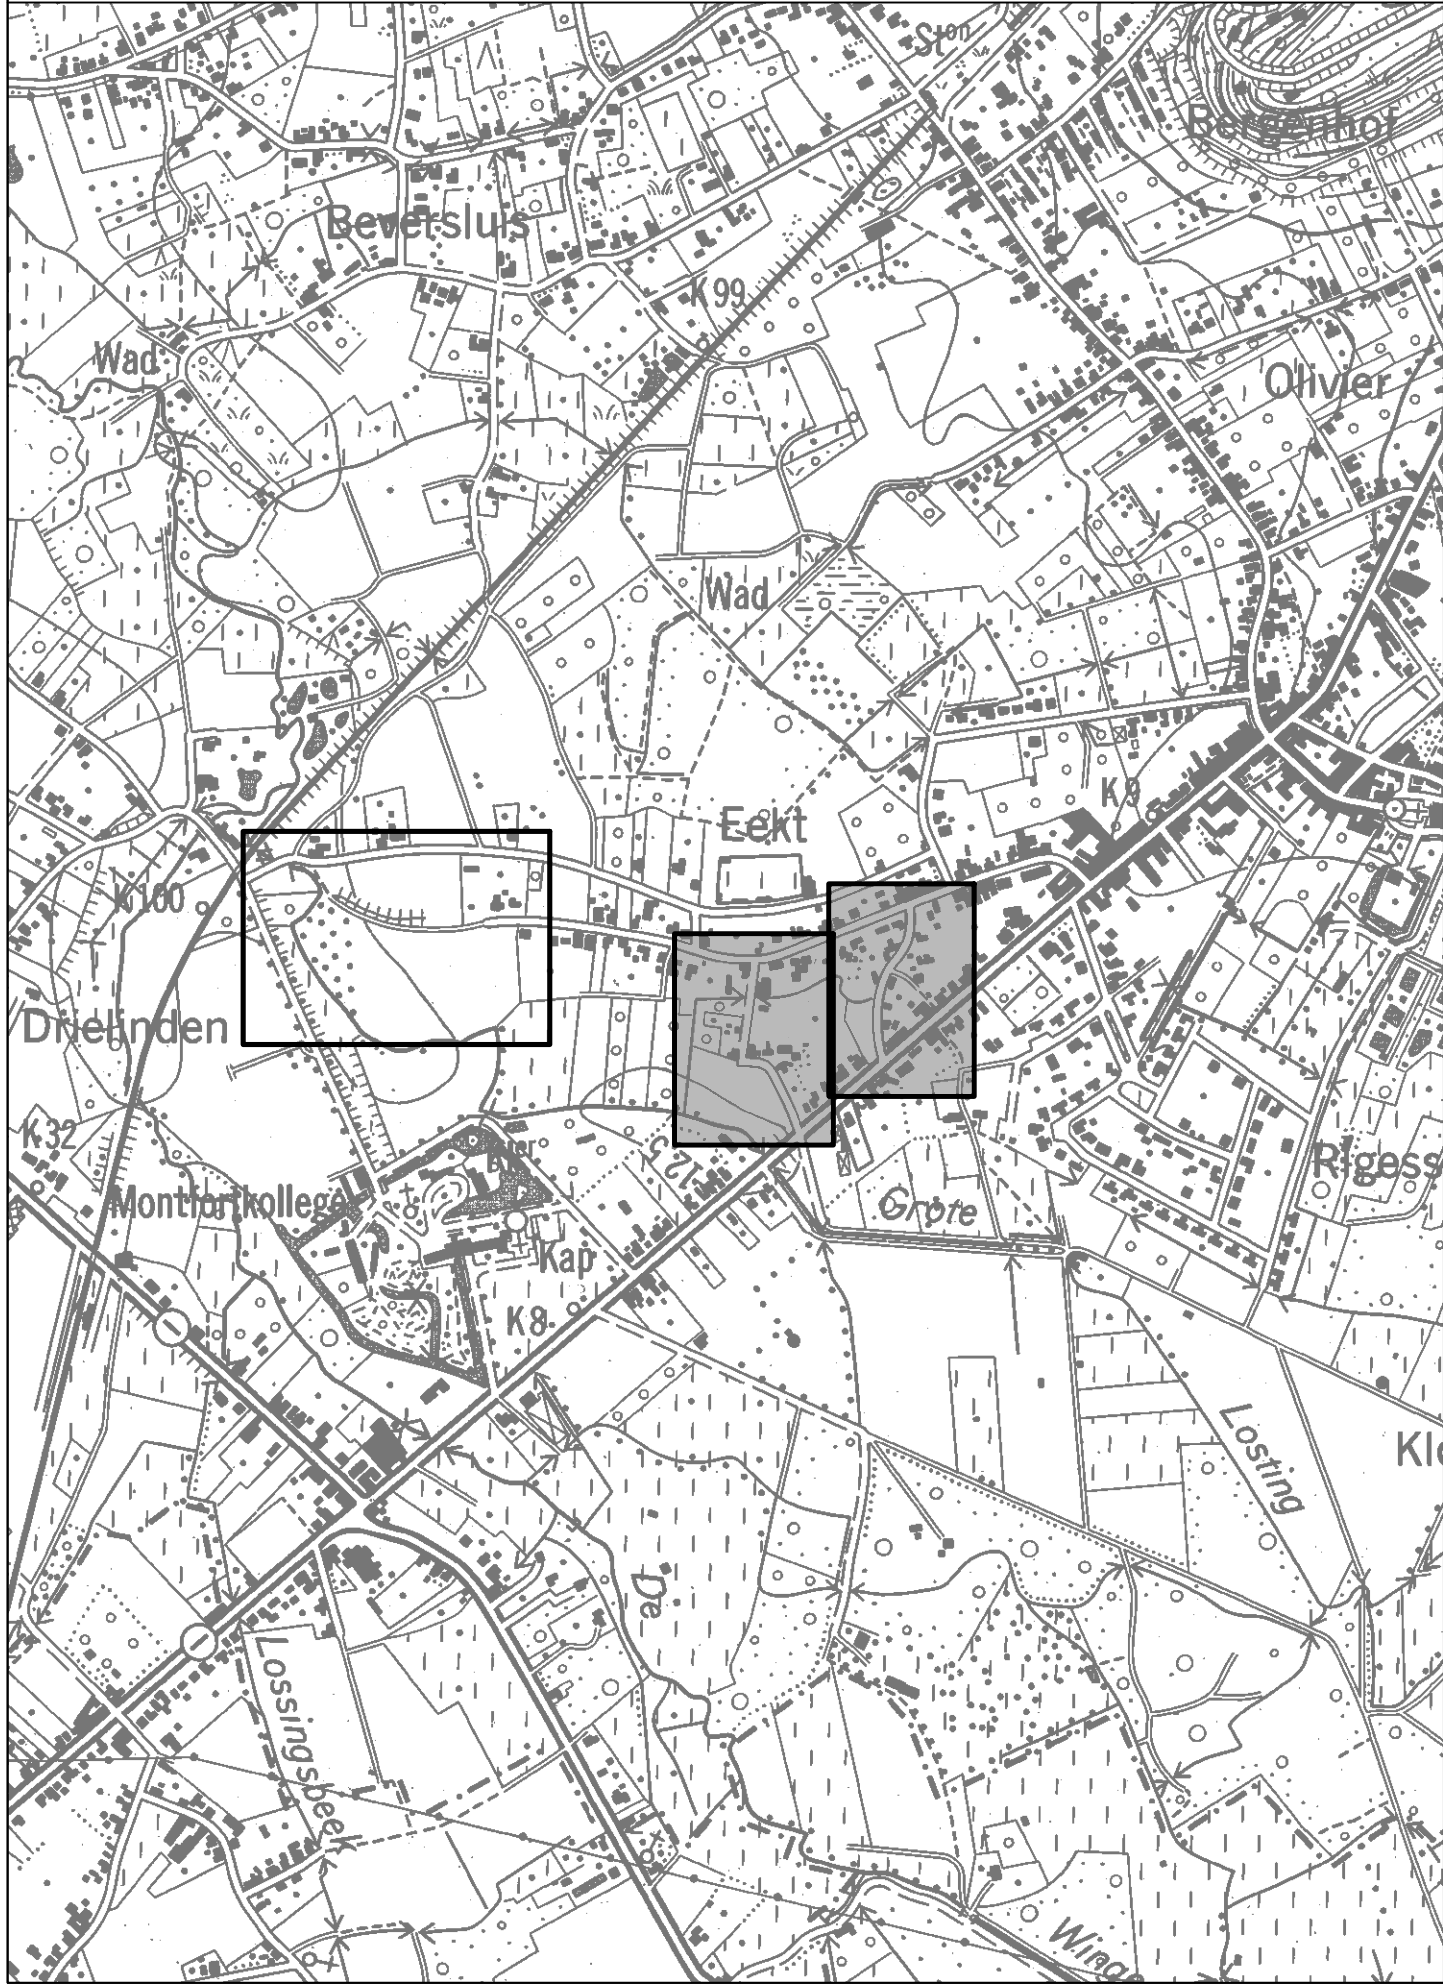

Opdrachtgever :
Gemeente ROTSELAAR



Voorlopig goedgekeurd door de gemeenteraad van ROTSELAAR in zitting van
Op bevel van de Raad
Algemeen Directeur A. Craninckx **De Burgemeester-Voorzitter J. Wouters**

Het college van Burgemeester en Schepenen bevestigt dat onderhavig plan ter inzage van het publiek werd neergelegd gedurende het openbaar onderzoek van

Namens het college van Burgemeester en Schepenen
Op bevel
Algemeen Directeur A. Craninckx **De Burgemeester-Voorzitter J. Wouters**

PROVINCIE VLAAMS-BRABANT
Gemeente Rotselaar

Aanleg wegenis en riolering
Eektstraat, Eektweg,
Gemeentepad
306974

Definitieve goedkeuring door de gemeenteraad van ROTSELAAR in zitting van

Op bevel van de Raad
Algemeen Directeur A. Craninckx **De Burgemeester-Voorzitter J. Wouters**

SWECO
vestiging Brussel
Arenbergstraat 13, bus 1
B-1000 Brussel
T +32 2 383 06 40
F +32 2 513 44 52
www.swecobelgium.be

L. Serbruyns
Projectleider

ing. A. Bulen

Landmeter-expert, beëdigd door de Rechtbank van Eerste Aanleg te Hasselt op 26 februari 1997 - Ingeschreven op het Tableau van de Federale Raden van Landmeters-Experten, LAN04/1079

F	21.10.2019	gemeenteraad nov. 2019	MJA		
E	02.10.2019	onderhandelingen - wijzigingen	MJA		
D	05.04.2019	onderhandelingen - wijzigingen	MJA		
C	22.03.2019	onderhandelingen - wijzigingen	MJA		
B	15.02.2019	onderhandelingen	MJA		
A	24.01.2019	bespreking gemeente	MJA		
DATUM	HISTORIEK	TEKENAAR	DATUM	HISTORIEK	TEKENAAR

ROOIJNPLAN

Eektweg
Inneming nr. 26 t.e.m. 31

REFERENTIENUMMER AAPD	SCHAAL	PLANOPP. (m²)	PROJECTNUMMER	PLANNUMMER	UITGAVE
	1/500	0.5	306974	12.3/3	F

Lambert 1972 coördinaten, meters				
PERCEEL	NR.	X	Y	Tussenafstand
Inn. 26	93 NG	176543.33	181780.2	22.69
339V	94 NG	176565.38	181774.82	3.03
	95 NG	176565.42	181771.79	24.04
	96 NG	176542.13	181777.73	2.75
	93 NG	176543.33	181780.2	
Inn. 27	95 NG	176565.42	181771.79	24.04
	96 NG	176542.13	181777.73	0.94
	97 NG	176541.72	181776.88	20.7
	98 NG	176561.7	181771.42	2.38
	99 NG	176563.89	181770.51	1.68
	100 NG	176565.03	181769.27	2.54
	95 NG	176565.42	181771.79	
	94 NG	176565.38	181774.82	3.03
	95 NG	176565.42	181771.79	2.54
	100 NG	176565.03	181769.27	9.03
Inn. 28	101 NG	176563.65	181760.35	5.26
	102 NG	176568.81	181761.36	13.81
	103 AF	176566.47	181774.97	1.1
	94 NG	176565.38	181774.82	
	101 NG	176563.65	181760.35	5.26
	102 NG	176568.81	181761.36	6.05
	104 NG	176569.83	181755.4	1.72
	105 NG	176571.06	181754.18	1
	106 NG	176570.07	181754	9.04
	101 NG	176563.65	181760.35	
Inn. 30	106 NG	176570.07	181754	1
	333C	105 NG	176571.06	39.4
	107 MU	176599.08	181726.49	0.83
	108 NG	176598.45	181725.95	39.89
	106 NG	176570.07	181754	
	101 NG	176563.65	181760.35	9.04
	106 NG	176570.07	181754	39.89
	108 NG	176598.45	181725.95	0.83
	109 NG	176597.81	181725.41	48.06
	110 NG	176563.63	181759.21	1.15
Inn. 31	101 NG	176563.65	181760.35	
	505 NG	176565.18	181790.5	
	506 NG	176516.56	181734.4	

Verantwoording afbakening:
grens 93-96-97: grens openbaar domein volgens grondplan gemeente dd. 20/08/1954, niet gematerialiseerd
grens 107-108-109: grens openbaar domein volgens plan 1M3DBF G 000626 00A, niet gematerialiseerd
grens 94-95-96: perceelsgrens volgens opmetingsplan landmeter Vandenhouddt dd. 23/06/1979, niet gematerialiseerd
grens 95-101: perceelsgrens volgens opmetingsplan landmeter Vandenhouddt dd. 23/06/1979, grotendeels gematerialiseerd dmv afsluiting
grens 94-103: perceelsgrens in verlengde van afsluiting
grens 101-102 en 105-106: perceelsgrens in verlengde gevels en volgens kadastrale schets nr. 10 van 1954, niet gematerialiseerd
grens 101-106-108: perceelsgrens volgens atlas der buurtwegen, niet gematerialiseerd
grens 93-94-103-104-105-107 en 109-110-101-100-99-98-97: nieuwe rooilijn, niet te materialiseren

- Legende
- atlas buurtwegen
 - bestaande grens openbaar domein
 - ontworpen rooilijn plannen dd. 20/08/1954
 - nieuwe rooilijn
 - perceelsgrens
 - grens gewestzone
 - grens kadastrale ligging
 - as bestaande wegenis

inneming
(zone tussen atlas buurtwegen en nieuwe rooilijn)

tijdelijke werkzone

TABEL DER INNEMINGEN										kadastrale toesland 01.01.2019									
Nr. der inn.	KADAstraAL PERCEEL			Wijlen	NAMEN VOORNAAMEN DER EIGENAARS	WOONPLAATS	AARD VAN HET PERCEEL	KADAstrALE OPPERVLAKTE			IN TE NEMEN OPPERVLAKTE			OPPERVLAKTE TUEDELIJKE WERKZONE					
	hect.	Sectie	Nr. Art.					Ha	a	ca	Ha	a	ca	Ha	a	ca			
26	A	339V		Denneveld	Vandeplas, Ludovicus & Willems, Anna	Eektweg 16 3111 Rotselaar	tuin	0	03	55	0	00	00	0	00	00			
27	A	339K		Het Dorp	Catereels, Yolande	Aarschotsesteenweg 157 bus D 3111 Rotselaar	tuin	0	03	02	0	00	29	0	0	00			
28	A	329P		Eektweg 14	Breesch, Benny-1/2	Eektweg 14 3111 Rotselaar	huis	0	02	80	0	00	41	0	00	58			
29	A	331K		Eektweg 12	Van Kiekelingen, Sandy	Eektweg 12 3111 Rotselaar	huis	0	03	00	0	00	20	0	00	32			
30	A	333C		Aarschotsesteenweg 117	Verbeek, Robby-1/2	Rodsstraat 43 3012 Leuven	huis	0	03	70	0	00	33	0	00	09			
31	A	338R		Aarschotsesteenweg 115	Boonen, Ellen-1/2	Baverhofsstraat 13 3012 Leuven	werfplaats	0	10	46	0	00	40	0	00	98			