

Provincie : VLAAMS BRABANT
Gemeente : ROTSELAAR 3 / Wezemaal
Sectie : A - Nrs. 439W2, 439V2, 439P4, 439C3, 439R2 & 439S2

Rooilijnplan gemeenteweg nr. 57 Gedeeltelijke afschaffing van gemeenteweg nr. 57

gelegen op percelen grond in woongebied

Gemeentewegen conform het decreet houdende de gemeentewegen van 3 mei 2019.



Opgemaakt door :

Landmeetkantoor Artois BVBA
Mechelsesteenweg 378
3020 HERENT

Tel : 016/43.48.40

Op datum van : 17 januari 2020

ARTOIS, Jonas
Gezwooren Landmeter - Expert B.I.L.

Eigenaar perceel 439W2 & 439P4

Degreef Robertus & De Meyer Frieda

Eigenaar perceel 439V2

Degreef Sophia & De Roover Geert

Eigenaar perceel 439C3

Raggers Dennis & Vandenbosch Sara

Eigenaar perceel 439R2

Verhoeven Jeannine

Eigenaar perceel 439S2

Peetermans Diana

Principieel goedgekeurd door de gemeenteraad
van ROTSELAAR in zitting van / /
Op bevel

De Algemeen Directeur
A. Craninckx

De voorzitter
B. De Vos

Het college van burgemeester en schepenen
bevestigt dat onderhavig plan in het gemeentehuis
ter inzage van het publiek lag gedurende het
openbaar onderzoek van / / tot / /
Op bevel

De Algemeen Directeur
A. Craninckx



De burgemeester
J. Wouters

Definitief goedgekeurd door de gemeenteraad
van ROTSELAAR in zitting van / /
Op bevel

De Algemeen Directeur
A. Craninckx

De voorzitter
B. De Vos

Pad nr. 57 heeft een breedte van 1,65 meter en loopt vanaf Rigessel 18 dwars over de percelen 439S2, 439R2, 439C3, 439P4, 439V2 & 439W2 en sluit daar opnieuw aan op het openbaar domein langs Rigessel 23. Ter plaatse is deze gemeenteweg niet meer zichtbaar en de doorgang tussen Rigessel 18 en Rigessel 23 is ook niet mogelijk aangezien deze door een woning en verschillende tuinen met afsluitingen loopt. Doel is om dit deel van gemeenteweg 57 dus af te schaffen aangezien de doorgang van Rigessel 18 naar Rigessel 23 mogelijk is via het openbaar domein van Rigessel. De af te schaffen oppervlakte bedraagt 191,46m². Daar waar de gemeenteweg opnieuw aansluit op het openbaar domein blijft deze behouden.

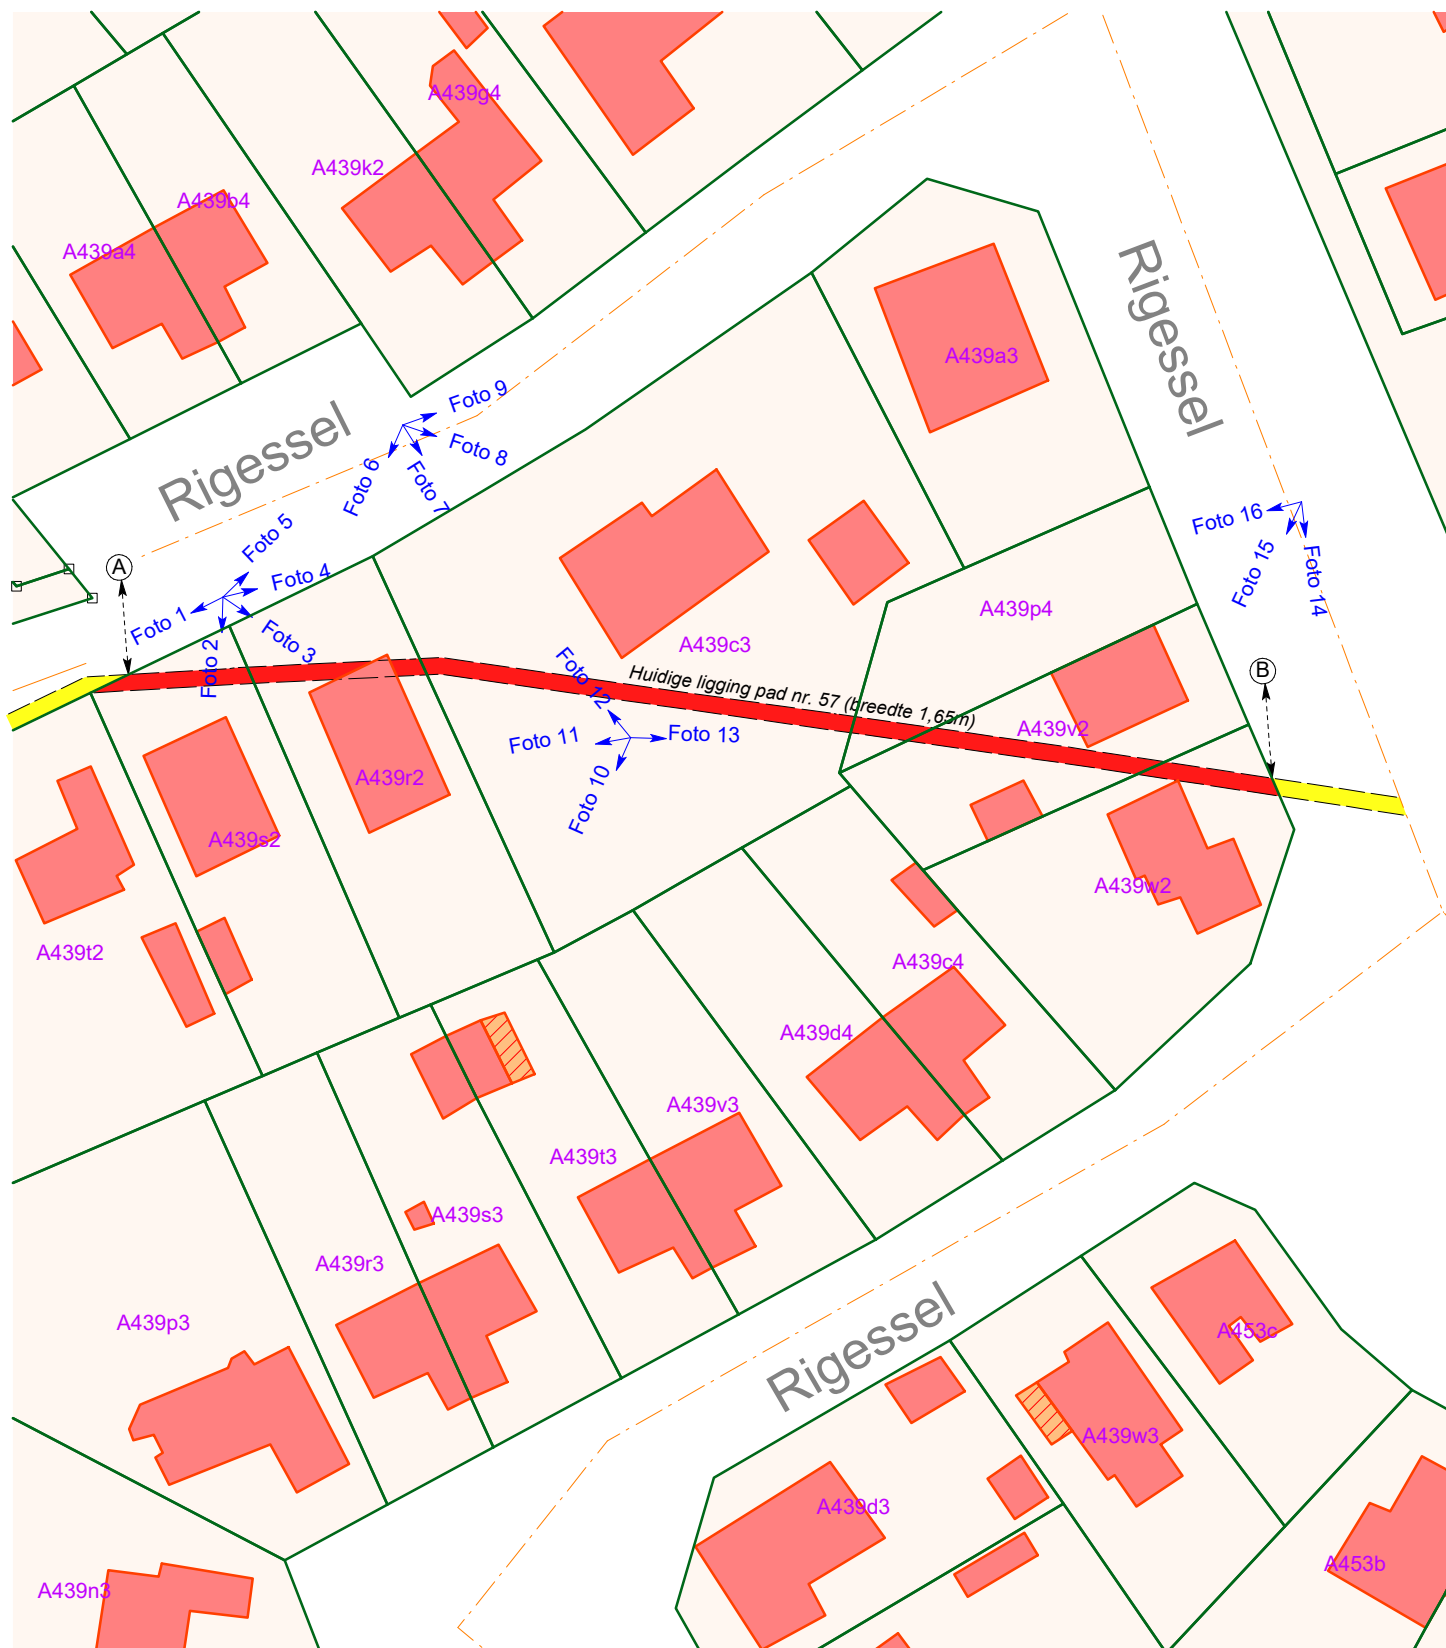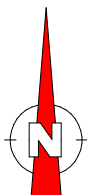

Af te schaffen deel Pad nr. 57 (A-B) = 191.46m²

Te behouden deel Pad nr. 57

Sectie A - Nrs. 439W2, 439V2, 439P4, 439C3,
439R2 & 439S2

Schaal 1/500

Perceelnummer	Eigenaar	Opp af te schaffen (m²)	Opp aan te leggen (m²)	Te betalen meerwaarde (EUR)
439W2	Degreef - De Meyer	22,26m²	-	0
439V2	Degreef - De Roover	41,65m²	-	0
439P4	Degreef - De Meyer	7,20m²	-	0
439C3	Goriens	69,50m²	-	0
439R2	Verhoeven	29,55m²	-	0
439S2	Peetermans	21,30m²	-	0



Coördinaten Lambert72

Pt.	X	Y
1	176734.30	181664.49
2	176743.48	181665.94
3	176743.99	181666.02
4	176761.28	181666.88
5	176764.47	181667.03
6	176803.43	181661.47
7	176803.67	181661.44
8	176809.30	181660.63
9	176826.32	181658.20
10	176831.67	181656.95
11	176833.97	181656.40
12	176835.80	181655.97
13	176845.29	181653.40
14	176846.06	181651.48
15	176835.40	181654.37
16	176831.29	181655.34
17	176826.02	181656.58
18	176806.20	181659.41
19	176803.20	181659.84
20	176764.39	181665.38
21	176762.14	181665.27
22	176744.16	181664.38
23	176727.83	181661.79

LEGENDE



WS	watersliker
BS	bezoeksschouw
EP	electriciteitspaal
VP	verlichtingspaal
TV	tv- en internetaansluiting
EL	electriciteitsvoorziening
WA	afsluitkraan water
GA	afsluitkraan gas
BP	bestaande eigendomspaal
NP	nieuwe eigendomspaal
AP	afsluitingspaal
IP	inspectieput
BK	brandkraan water
-0,43	hoogte TAW
-0,43	hoogte kroonlijst
-0,43	hoogte dorpel
-0,43	hoogte nok
-0,43	hoogte referentienagel

Af te schaffen deel Pad nr. 57 (1 tem 23) = 191.46m²
Te behouden deel Pad nr. 57

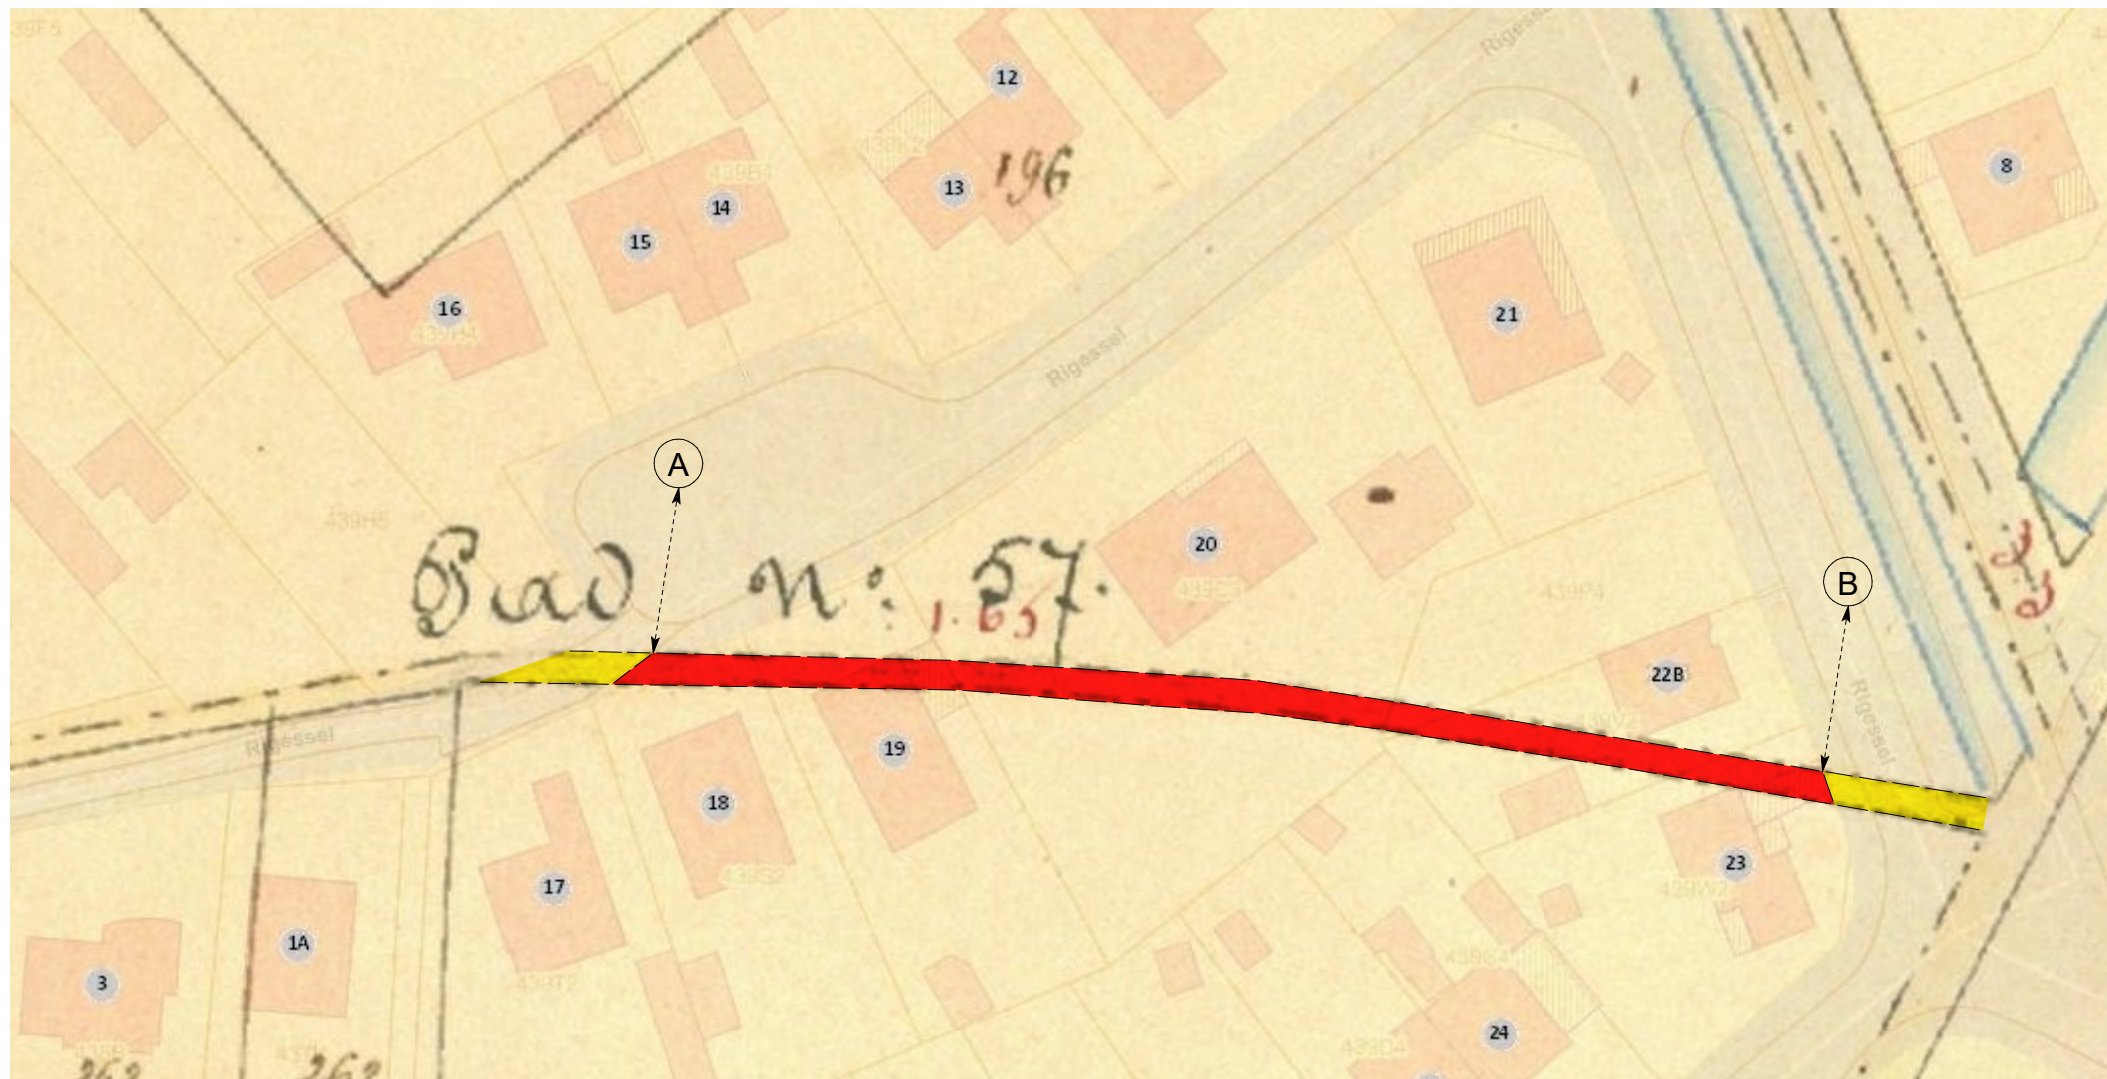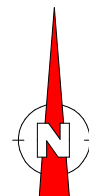

 Af te schaffen deel Pad nr. 57 (A-B) = 191.46m²

 Te behouden deel Pad nr. 57

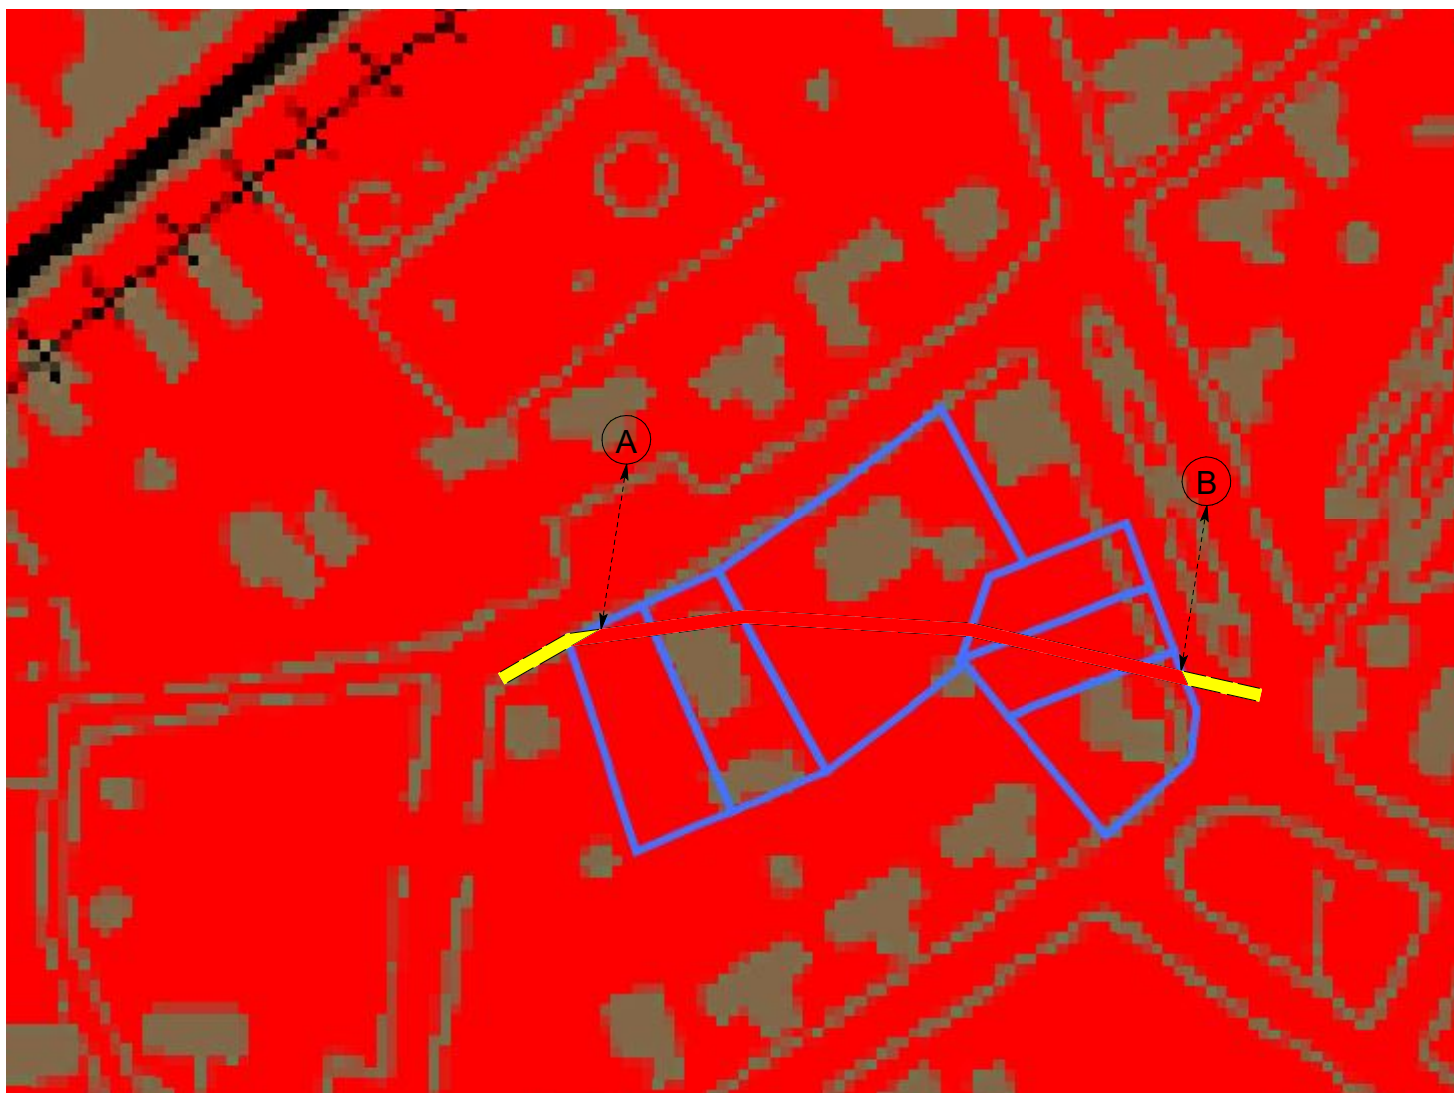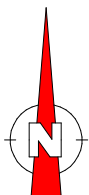

- Af te schaffen deel Pad nr. 57 (A-B) = 191.46m²
- Te behouden deel Pad nr. 57

FOTO'S GEVOEGD BIJ ROOILIJNPLAN GEMEENTEWEG NR. 57
GEDEELTELIJKE AFSCHAFFING GEMEENTEWEG NR. 57
ROTSELAAR 3 - SECTIE A – Nrs. 439W2, 439V2, 439P4, 439C3, 439R2 & 439S2



Foto 1

1



Foto 2

2



Foto 3

3



Foto 4

4

FOTO'S GEVOEGD BIJ ROOILIJNPLAN GEMEENTEWEG NR. 57
GEDEELTELIJKE AFSCHAFFING GEMEENTEWEG NR. 57
ROTSELAAR 3 - SECTIE A – Nrs. 439W2, 439V2, 439P4, 439C3, 439R2 & 439S2



5



6



7



8

FOTO'S GEVOEGD BIJ ROOILIJNPLAN GEMEENTEWEG NR. 57
GEDEELTELIJKE AFSCHAFFING GEMEENTEWEG NR. 57
ROTSELAAR 3 - SECTIE A – Nrs. 439W2, 439V2, 439P4, 439C3, 439R2 & 439S2



Foto 9

9



Foto 10

10



Foto 11

11



Foto 12

12

FOTO'S GEVOEGD BIJ ROOILIJNPLAN GEMEENTEWEG NR. 57
GEDEELTELIJKE AFSCHAFFING GEMEENTEWEG NR. 57
ROTSELAAR 3 - SECTIE A – Nrs. 439W2, 439V2, 439P4, 439C3, 439R2 & 439S2



Foto 13

13



Foto 14

14



Foto 15

15



Foto 16

16