


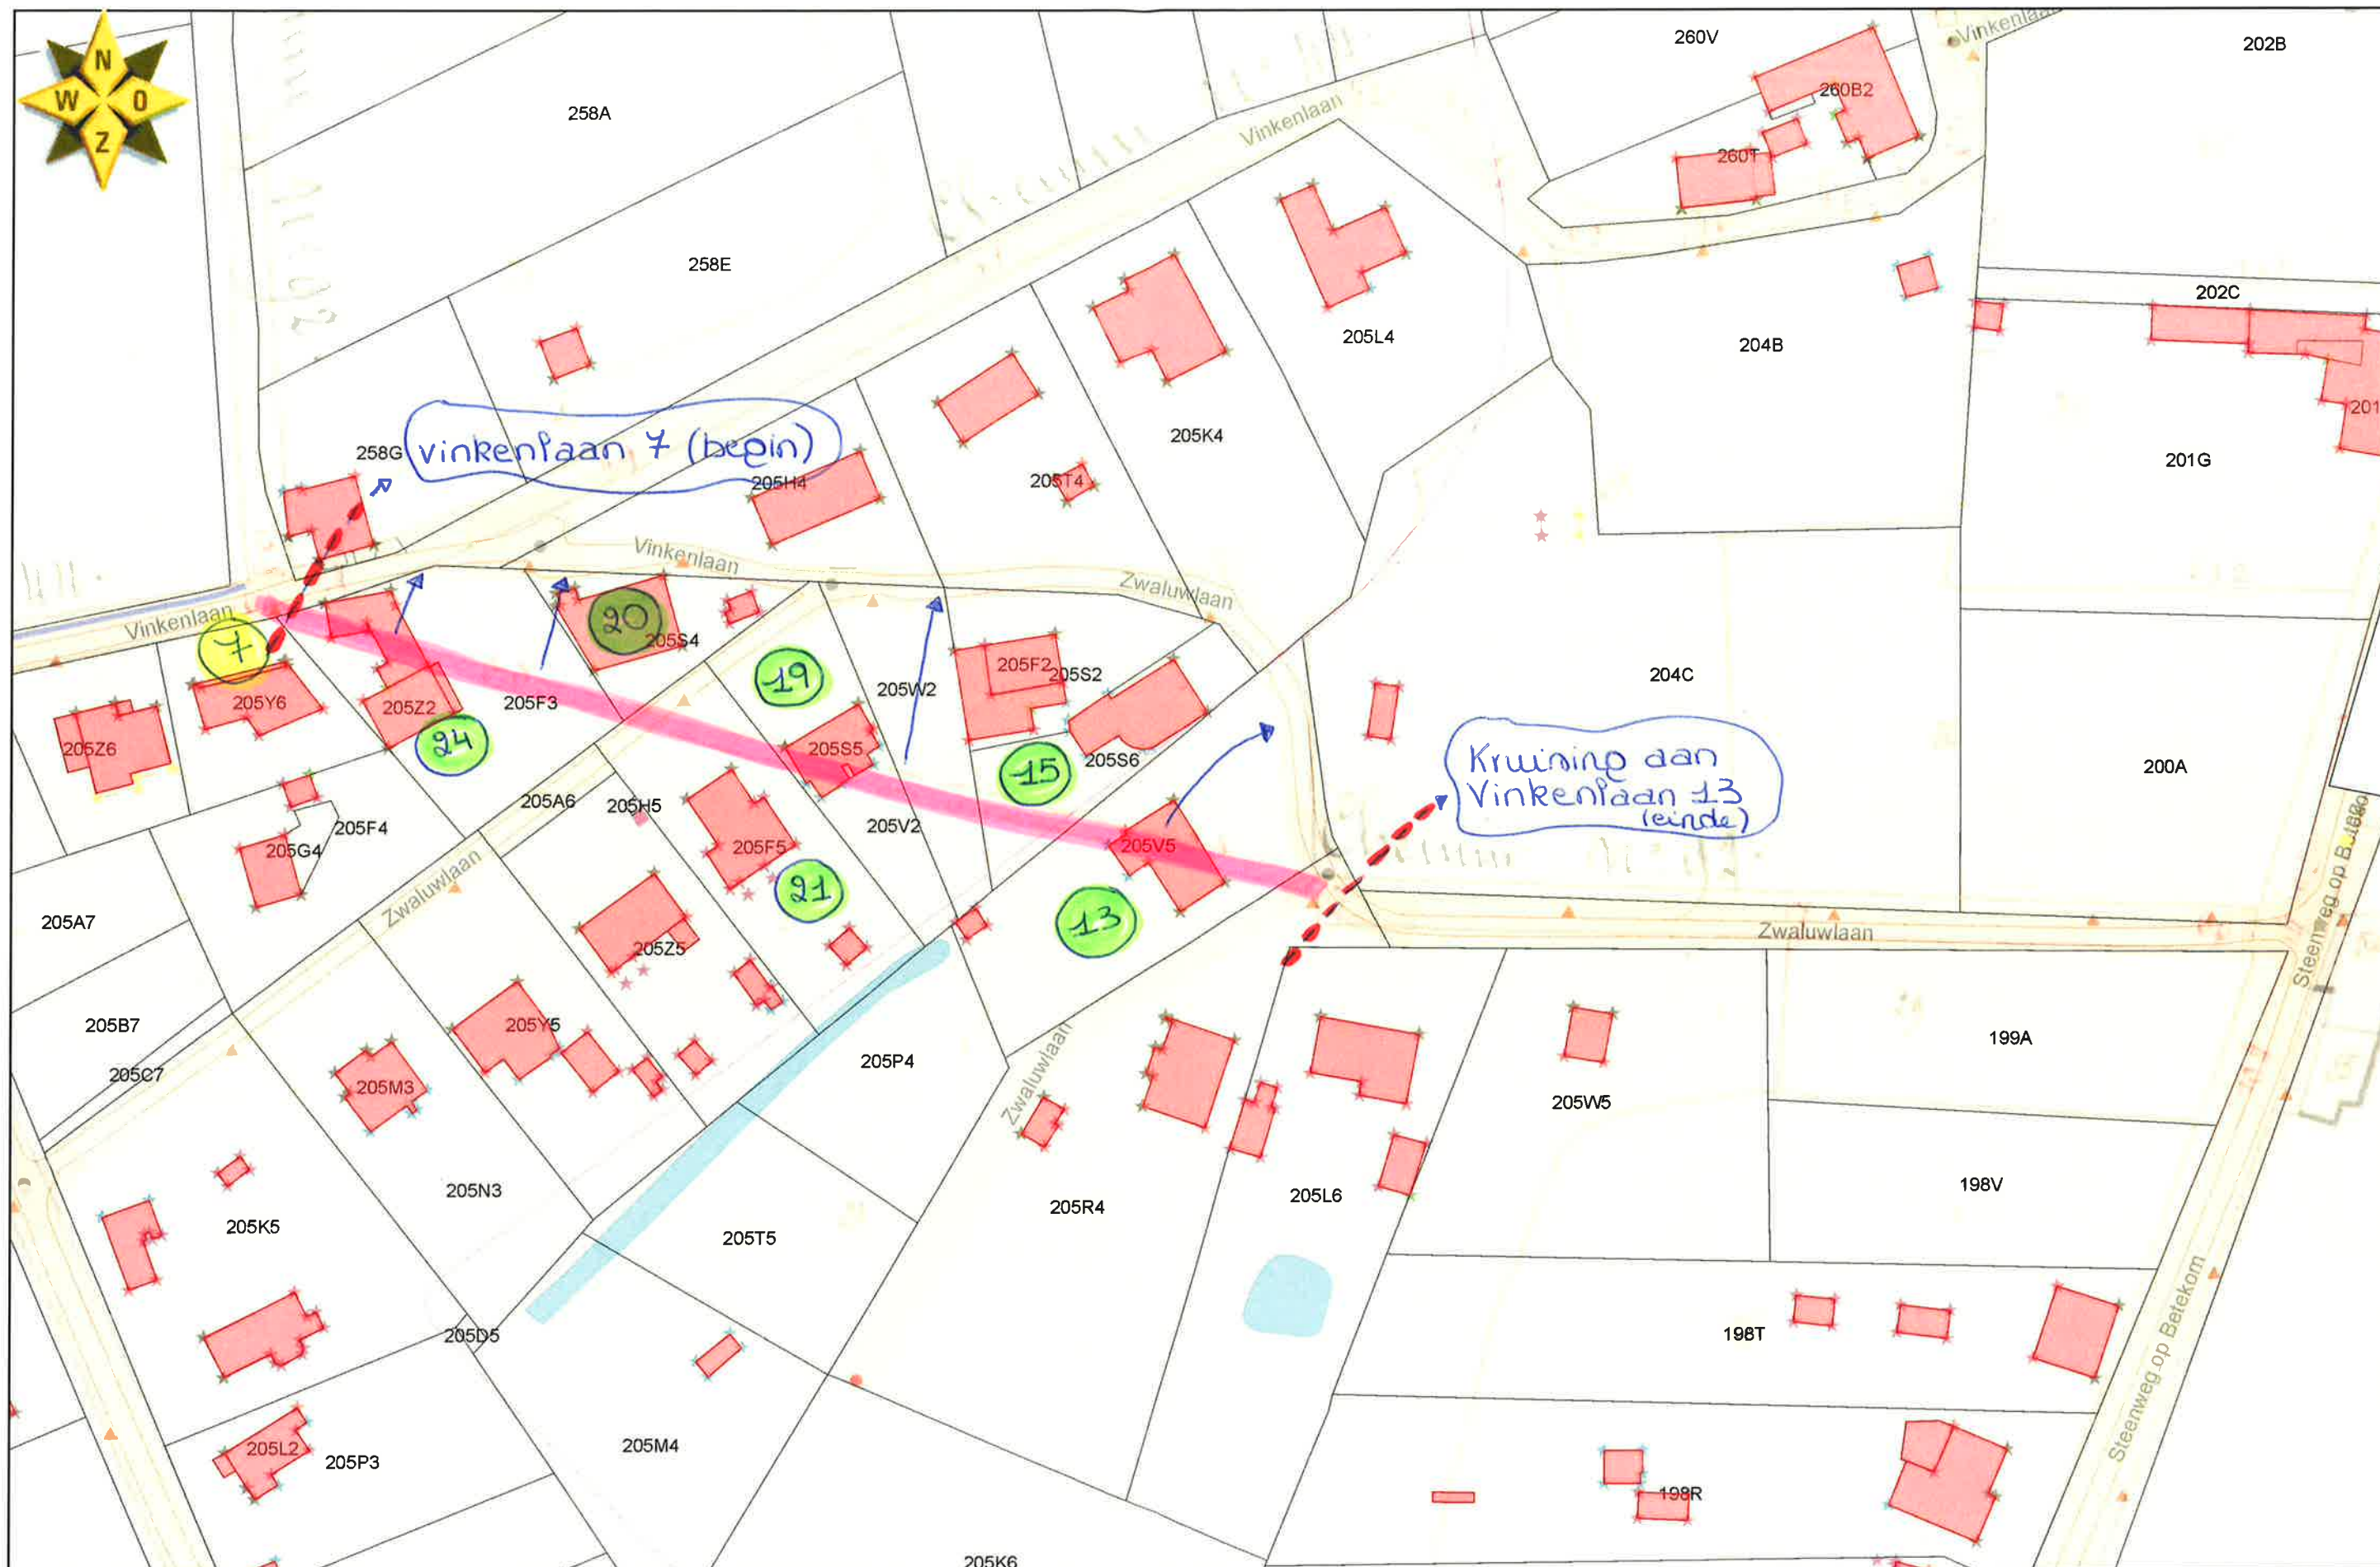

Datum : 08.06.2018

Schaal : 1/1000

Papierformaat : A3

alle rechten voorbehouden - informatie op dit document is slechts informatief en niet bindend

Vinkenlaan

Zwaluwlaan

→ AANDUIDING VERLEGGING

... AANDUIDING BEGIN EN
EINDE GEDEELTE VAN
BUURTWEG NR. 98