



Liggingsplan
Staafkaart

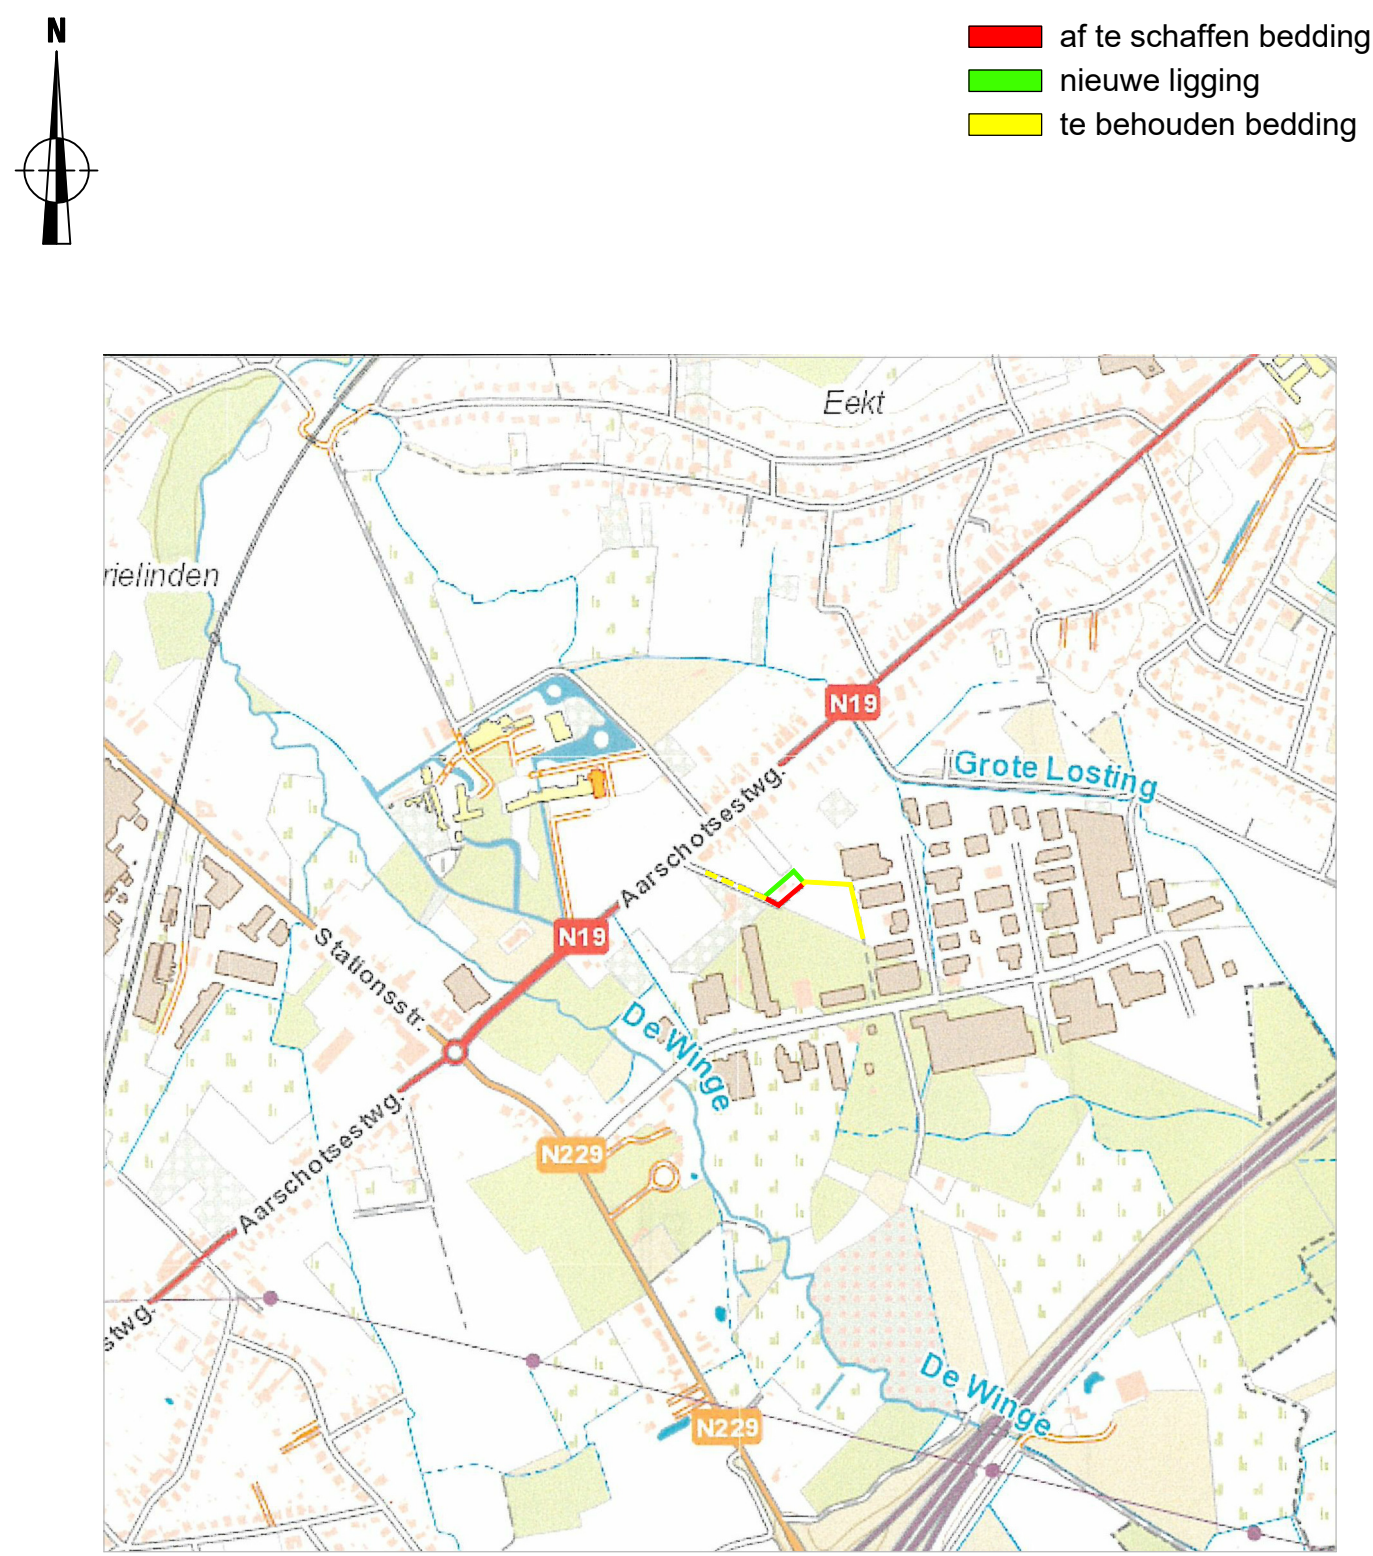


d.11541 schaal 1/10.000

Uittreksel gewestplan

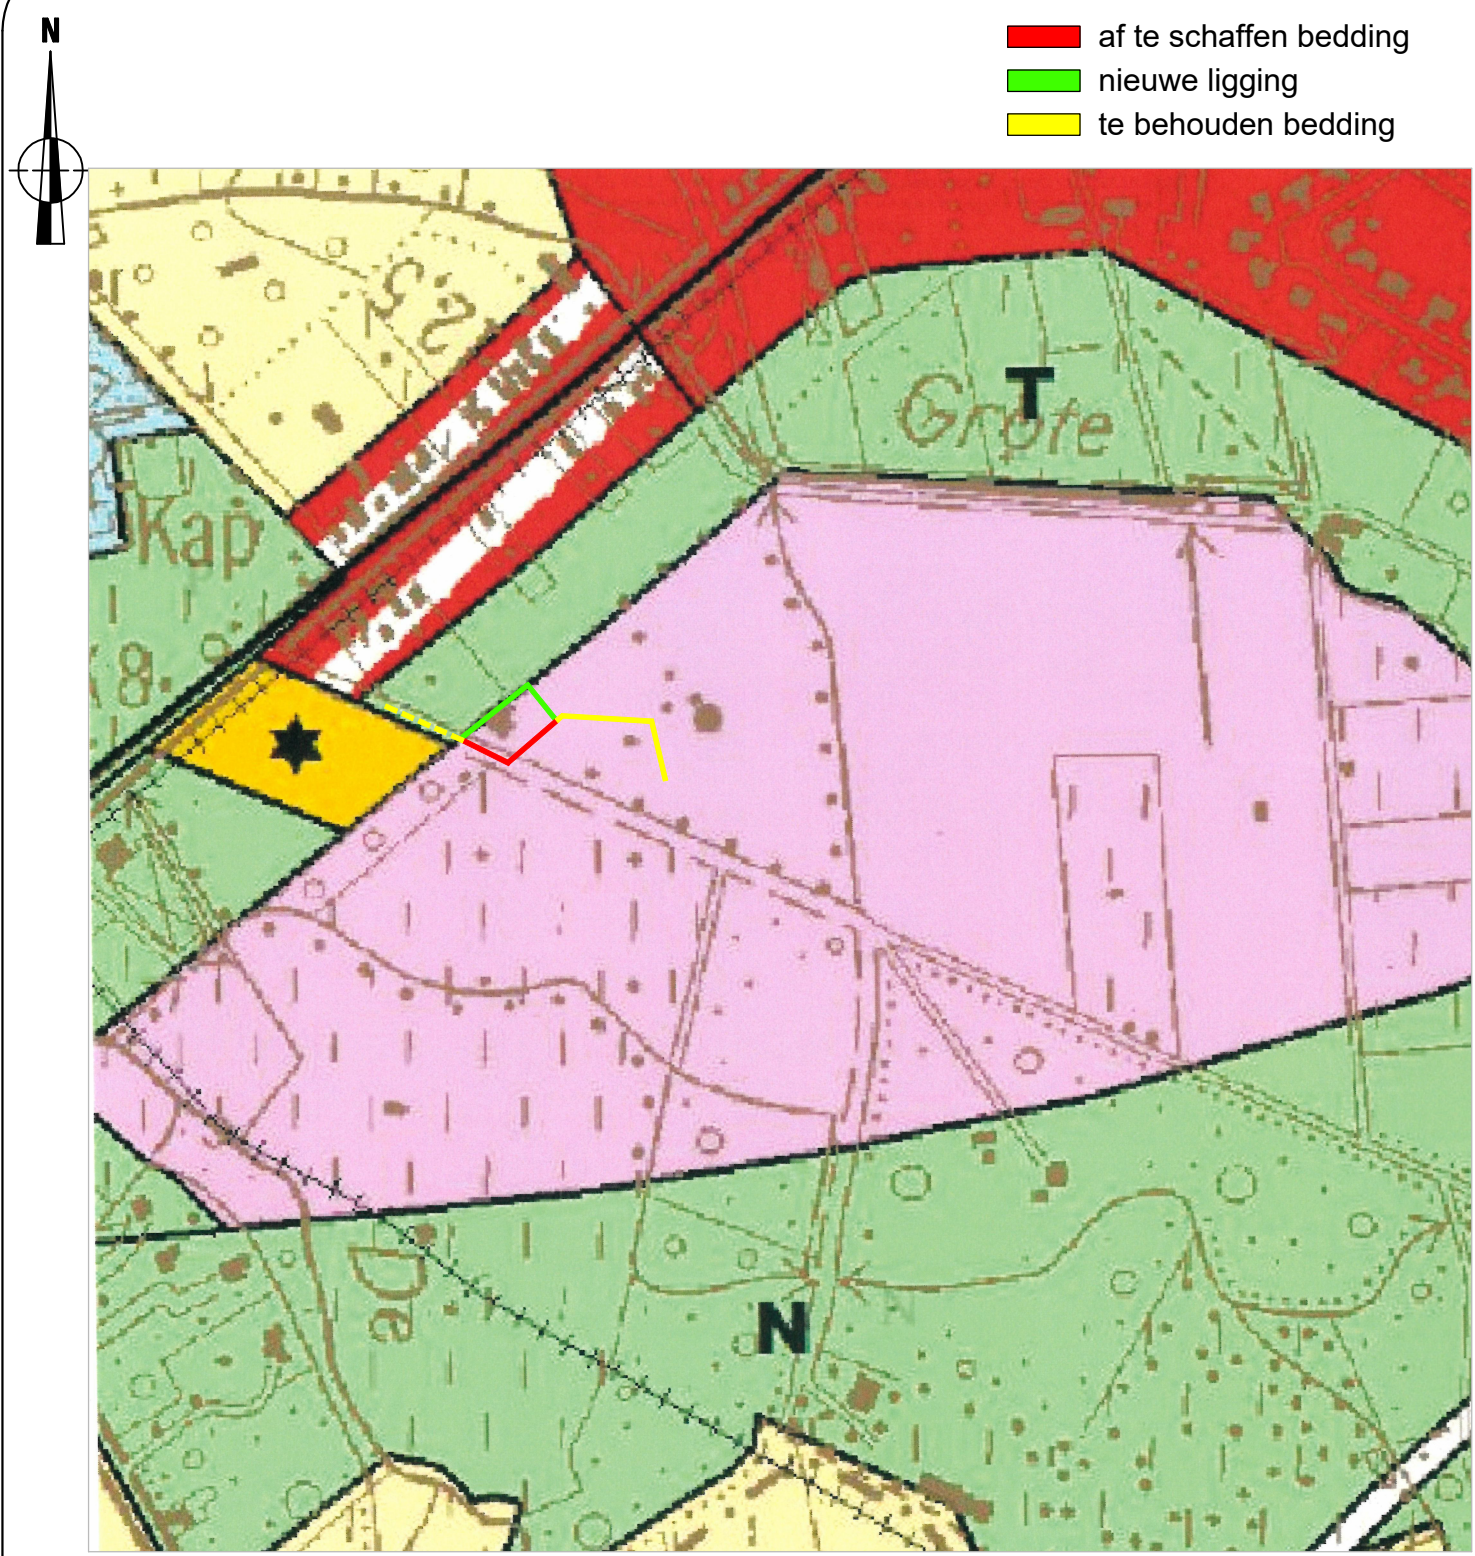


d.11541 schaal 1/5.000

Kadastraal uittreksel
Rotselaar 1e Afdeling Sectie C

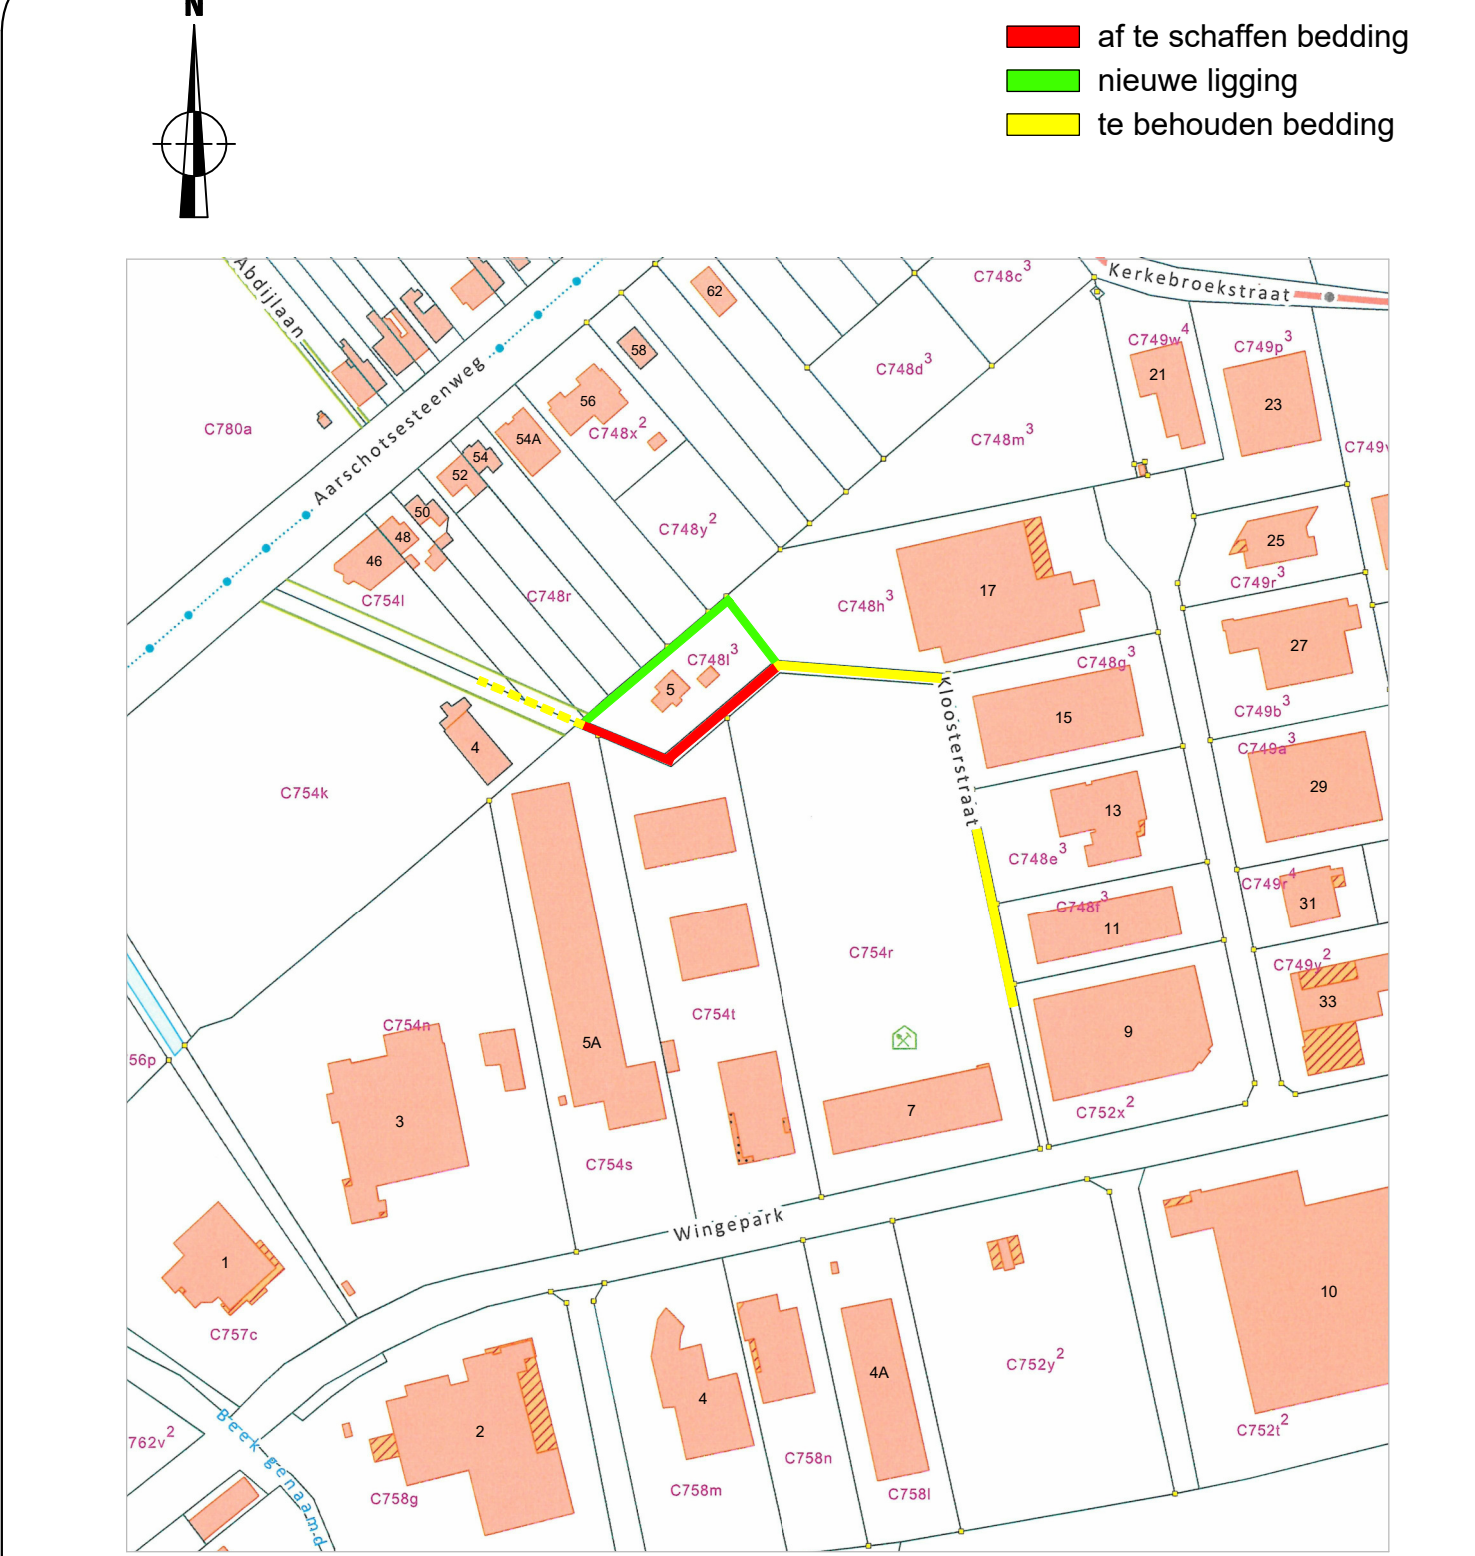

d.11541 schaal 1/2.500

Atlas der Buurtwegen
Rotselaar - detailplan nr.16

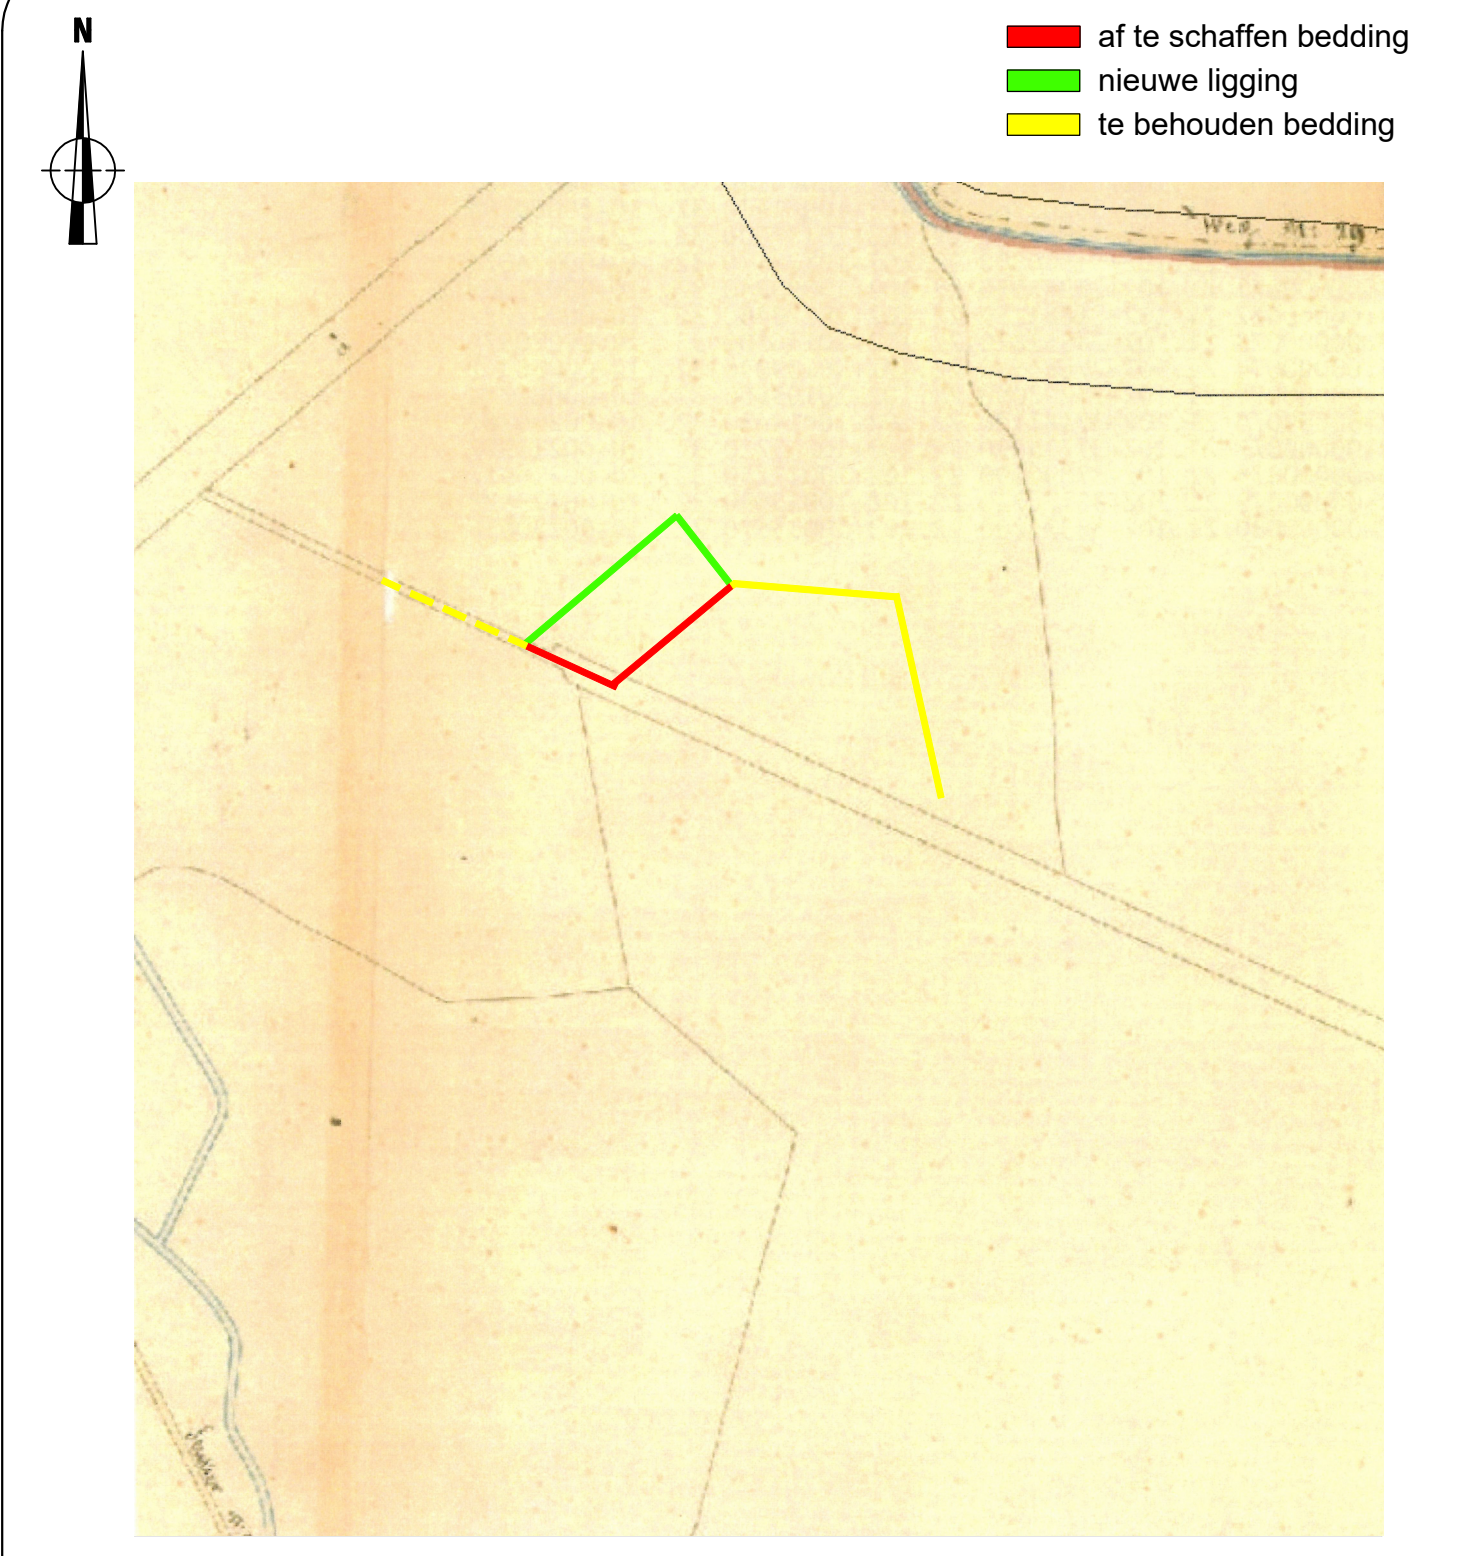

d.11541 schaal 1/2.500

Provincie Vlaams-Brabant
Gemeente Rotselaar - atlasgemeente Rotselaar

ROOILIJNPLAN - gedeeltelijke verlegging
"Kloosterdreef"

Kadastrale ligging: Rotselaar 1e Afdeling Sectie C nrs. 748I3 & 748h3
De aanvragers: * JOLICH - Dijkweg 25 - 8670 Koksijde
Ludo Kerkhofs
* Wing Tower bvba - Stationsstraat 216 - 3110 Rotselaar
R. Bulens

Het college van burgemeester en schepenen van Rotselaar bevestigt dat onderhavig plan ten gemeentehuize ter inzage van het publiek werd neergelegd gedurende het openbaar onderzoek van tot

Namens het college van burgemeester en schepenen:
Bij bevel,
De algemeen directeur,
CRANINCKX Ann

De burgemeester,
WOUTERS Jelle

Voorlopig goedgekeurd door de gemeenteraad van Rotselaar in zitting van

Definitief goedgekeurd door de gemeenteraad van Rotselaar in zitting van

Vanwege de raad,
Bij bevel,
De algemeen directeur,
CRANINCKX Ann

Namens de voorzitter van de gemeenteraad,
DE VOS Bart

Vanwege de raad,
Bij bevel,
De algemeen directeur,
CRANINCKX Ann

Namens de voorzitter van de gemeenteraad,
DE VOS Bart

Provincie Vlaams-Brabant
Gezien om gevoegd te worden bij ons besluit van heden nr.

te Leuven,

In opdracht,

Provinciegriffier,

Gedeputeerde-verslaggever,

Provinciegouverneur,

Opgemaakt op 16 september 2019 door:

BURO VAN EYKEN
LANDMETEN|EXPERTISE|VASTGOED


Brusselssesteenweg 180 | 1980 ZEMST
T: 015 61 09 69 | F: 015 61 03 04
E: info@vaneyken.be | W: www.vaneyken.be

Detailplan Rotselaar 1e Afdeling - Sectie C
Kloosterdreef

- af te schaffen bedding
- nieuwe ligging
- te behouden bedding
- foto-aanduiding

COORDINATENLUST NIEUWE ROOILIJN			
	X	Y	
a	176326.63	181293.34	-3.00-
a'	176324.69	181295.64	-22.92-
b	176309.92	181313.16	-2.12-
b1	176307.81	181313.34	-61.06-
c	176261.12	181273.98	
A	176329.44	181296.32	-2.77-
A1	176326.98	181297.59	-27.40-
B	176309.32	181318.53	-1.50-
B1	176308.17	181317.57	-65.75-
C	176260.63	181277.49	

NR	ROTSELAAR 1e Afdeling	naam - adres eigenaar(s)	oppervlaktes
	sectie	nr	kadastr. inruiming wederafst.
1	C	748I3	JOLICH Berkendreef 11a * 3220 Holsbeek 67a37ca 43ca
2	C	748I3	Wing Tower bvba Stationsstraat 216 * 3110 Rotselaar 12a63ca 2a27ca
3	C	openbaar domein	beheer - Gemeente Rotselaar Provinciedaan 20 * 3110 Rotselaar --- 1a91ca

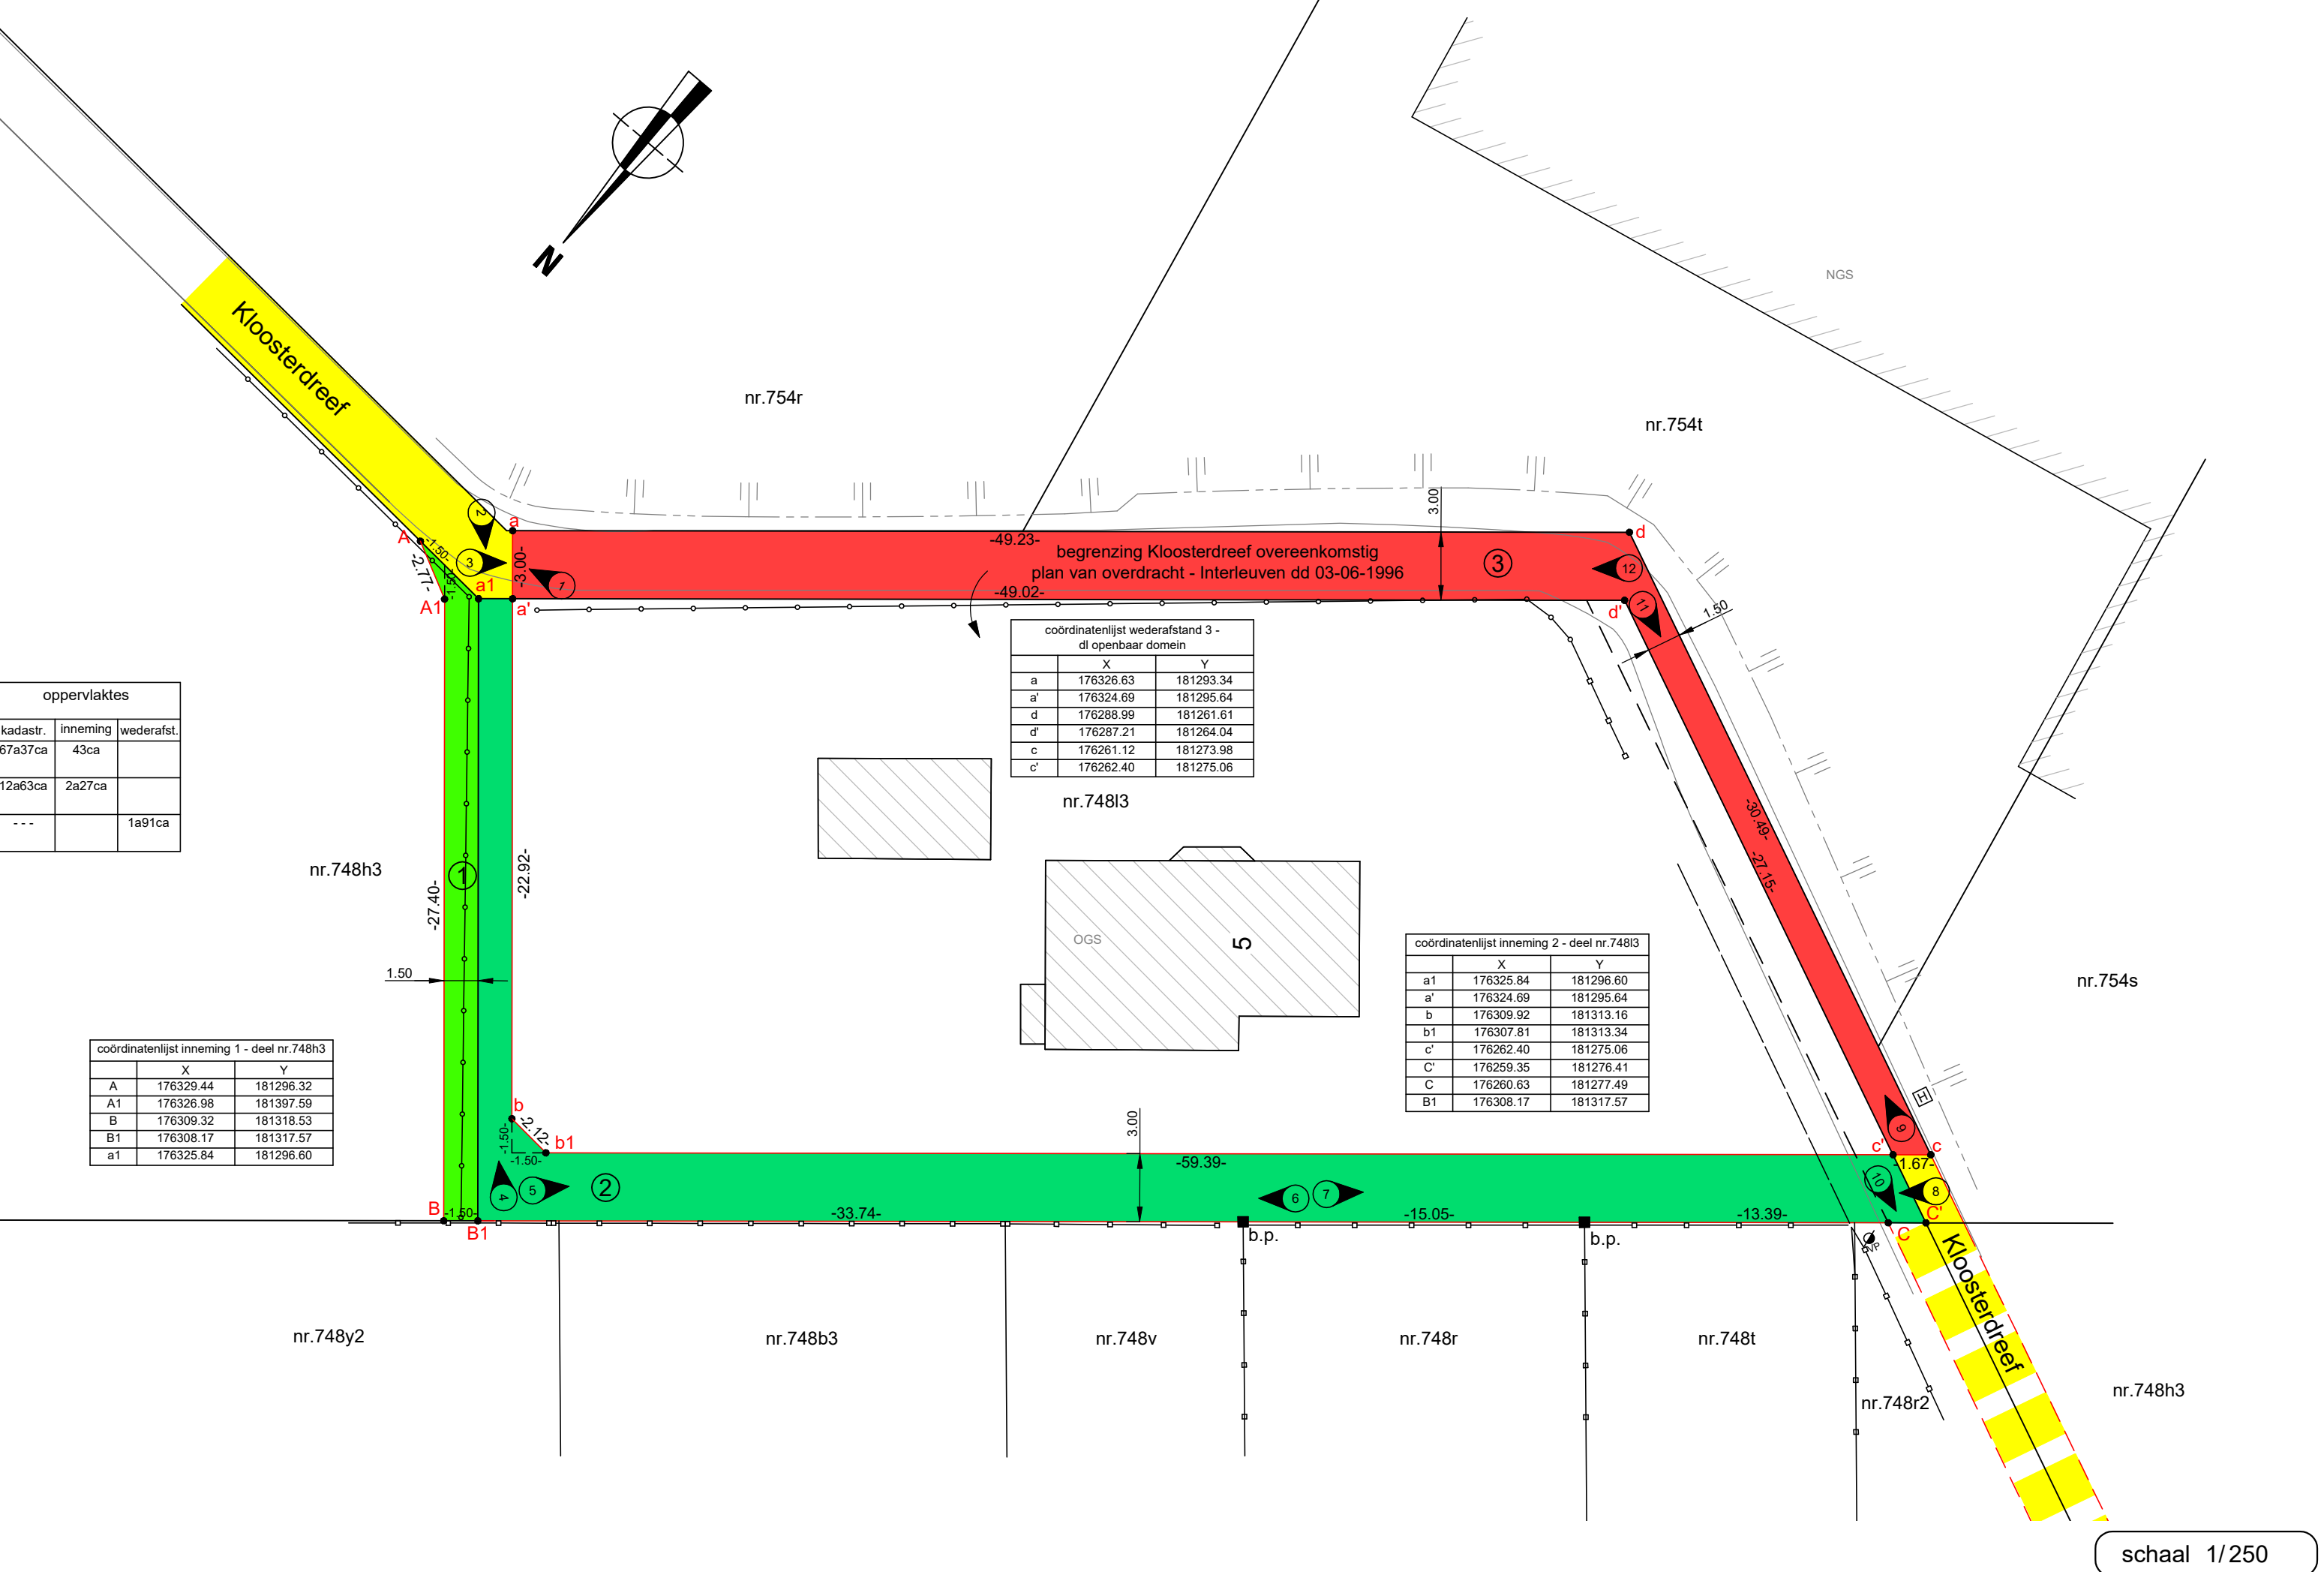

d.11541 schaal 1/250