

# VERKAVELINGSAANVRAAG - VOORGESTELDE TOESTAND -

## Gemeente Rotselaar

2e afdeling / Werchter



Sectie E - Nr. 551H3 & 551P2

Schaal 1/500

**TOPO MEASURE**  
LANDMEETKANTOOR

Landmeten - Waardebepalingen  
Plaatsbeschrijvingen - EPC

Leuvensesteenweg 281 1910 Kampenhout  
info@topomeasure.be www.topomeasure.be

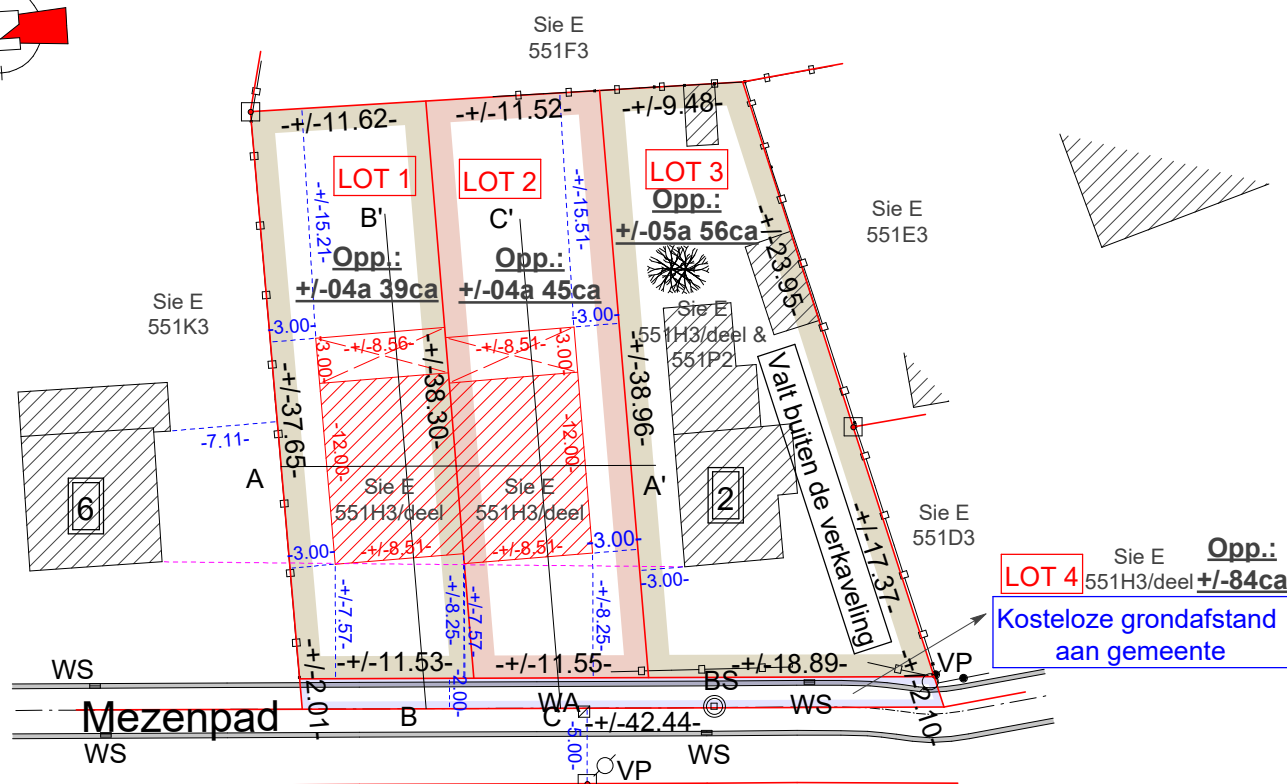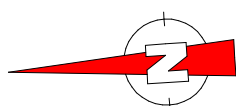

### Legende:

|       |                           |
|-------|---------------------------|
| BP    | bestaande grenspaal       |
| NP    | nieuwe grenspaal          |
| BS    | bezoekschouw              |
| GAS   | afsluitingskraan gas      |
| WA    | afsluitingskraan water    |
| EL    | electriciteitsvoorziening |
| VP    | verlichtingspaal          |
| EP    | electriciteitspaal        |
| WS    | waterslikker              |
| IP    | inspectieput              |
| BK    | brandkraan                |
| VKT   | verkeersteken             |
| -0.18 | hoogte dorpel             |
| -0.18 | hoogte TAW                |
| -0.18 | hoogte kroonlijst         |
| -0.18 | hoogte nok                |
| -0.18 | hoogte refentienagel      |