

Aanvraag omgevingsvergunning
Gemeente Rotselaar / 2e afdeling

Preterstraat

Sectie D, nr. 80 G


Verkavelingsplan nieuwe toestand

Opgemeten en in plan gebracht door
Véronique Peeters
Landmeter - expert

Op datum van: 21/01/21
B. V.B.A. Landmeterskantoor
Peeters - Torfs
Leuvensesteenweg 25
3200 Aarschot
Tel.: 016/56.68.30

Oppervlakte volgens meting:

Lot 1	80 G/deel	+/- 780 m²
Lot 2	80 G/deel	+/- 650 m²
Lot 3	80 G/deel	+/- 300 m²
Lot 4	80 G/deel	+/- 590 m²
Lot 5	80 G/deel	+/- 170 m²

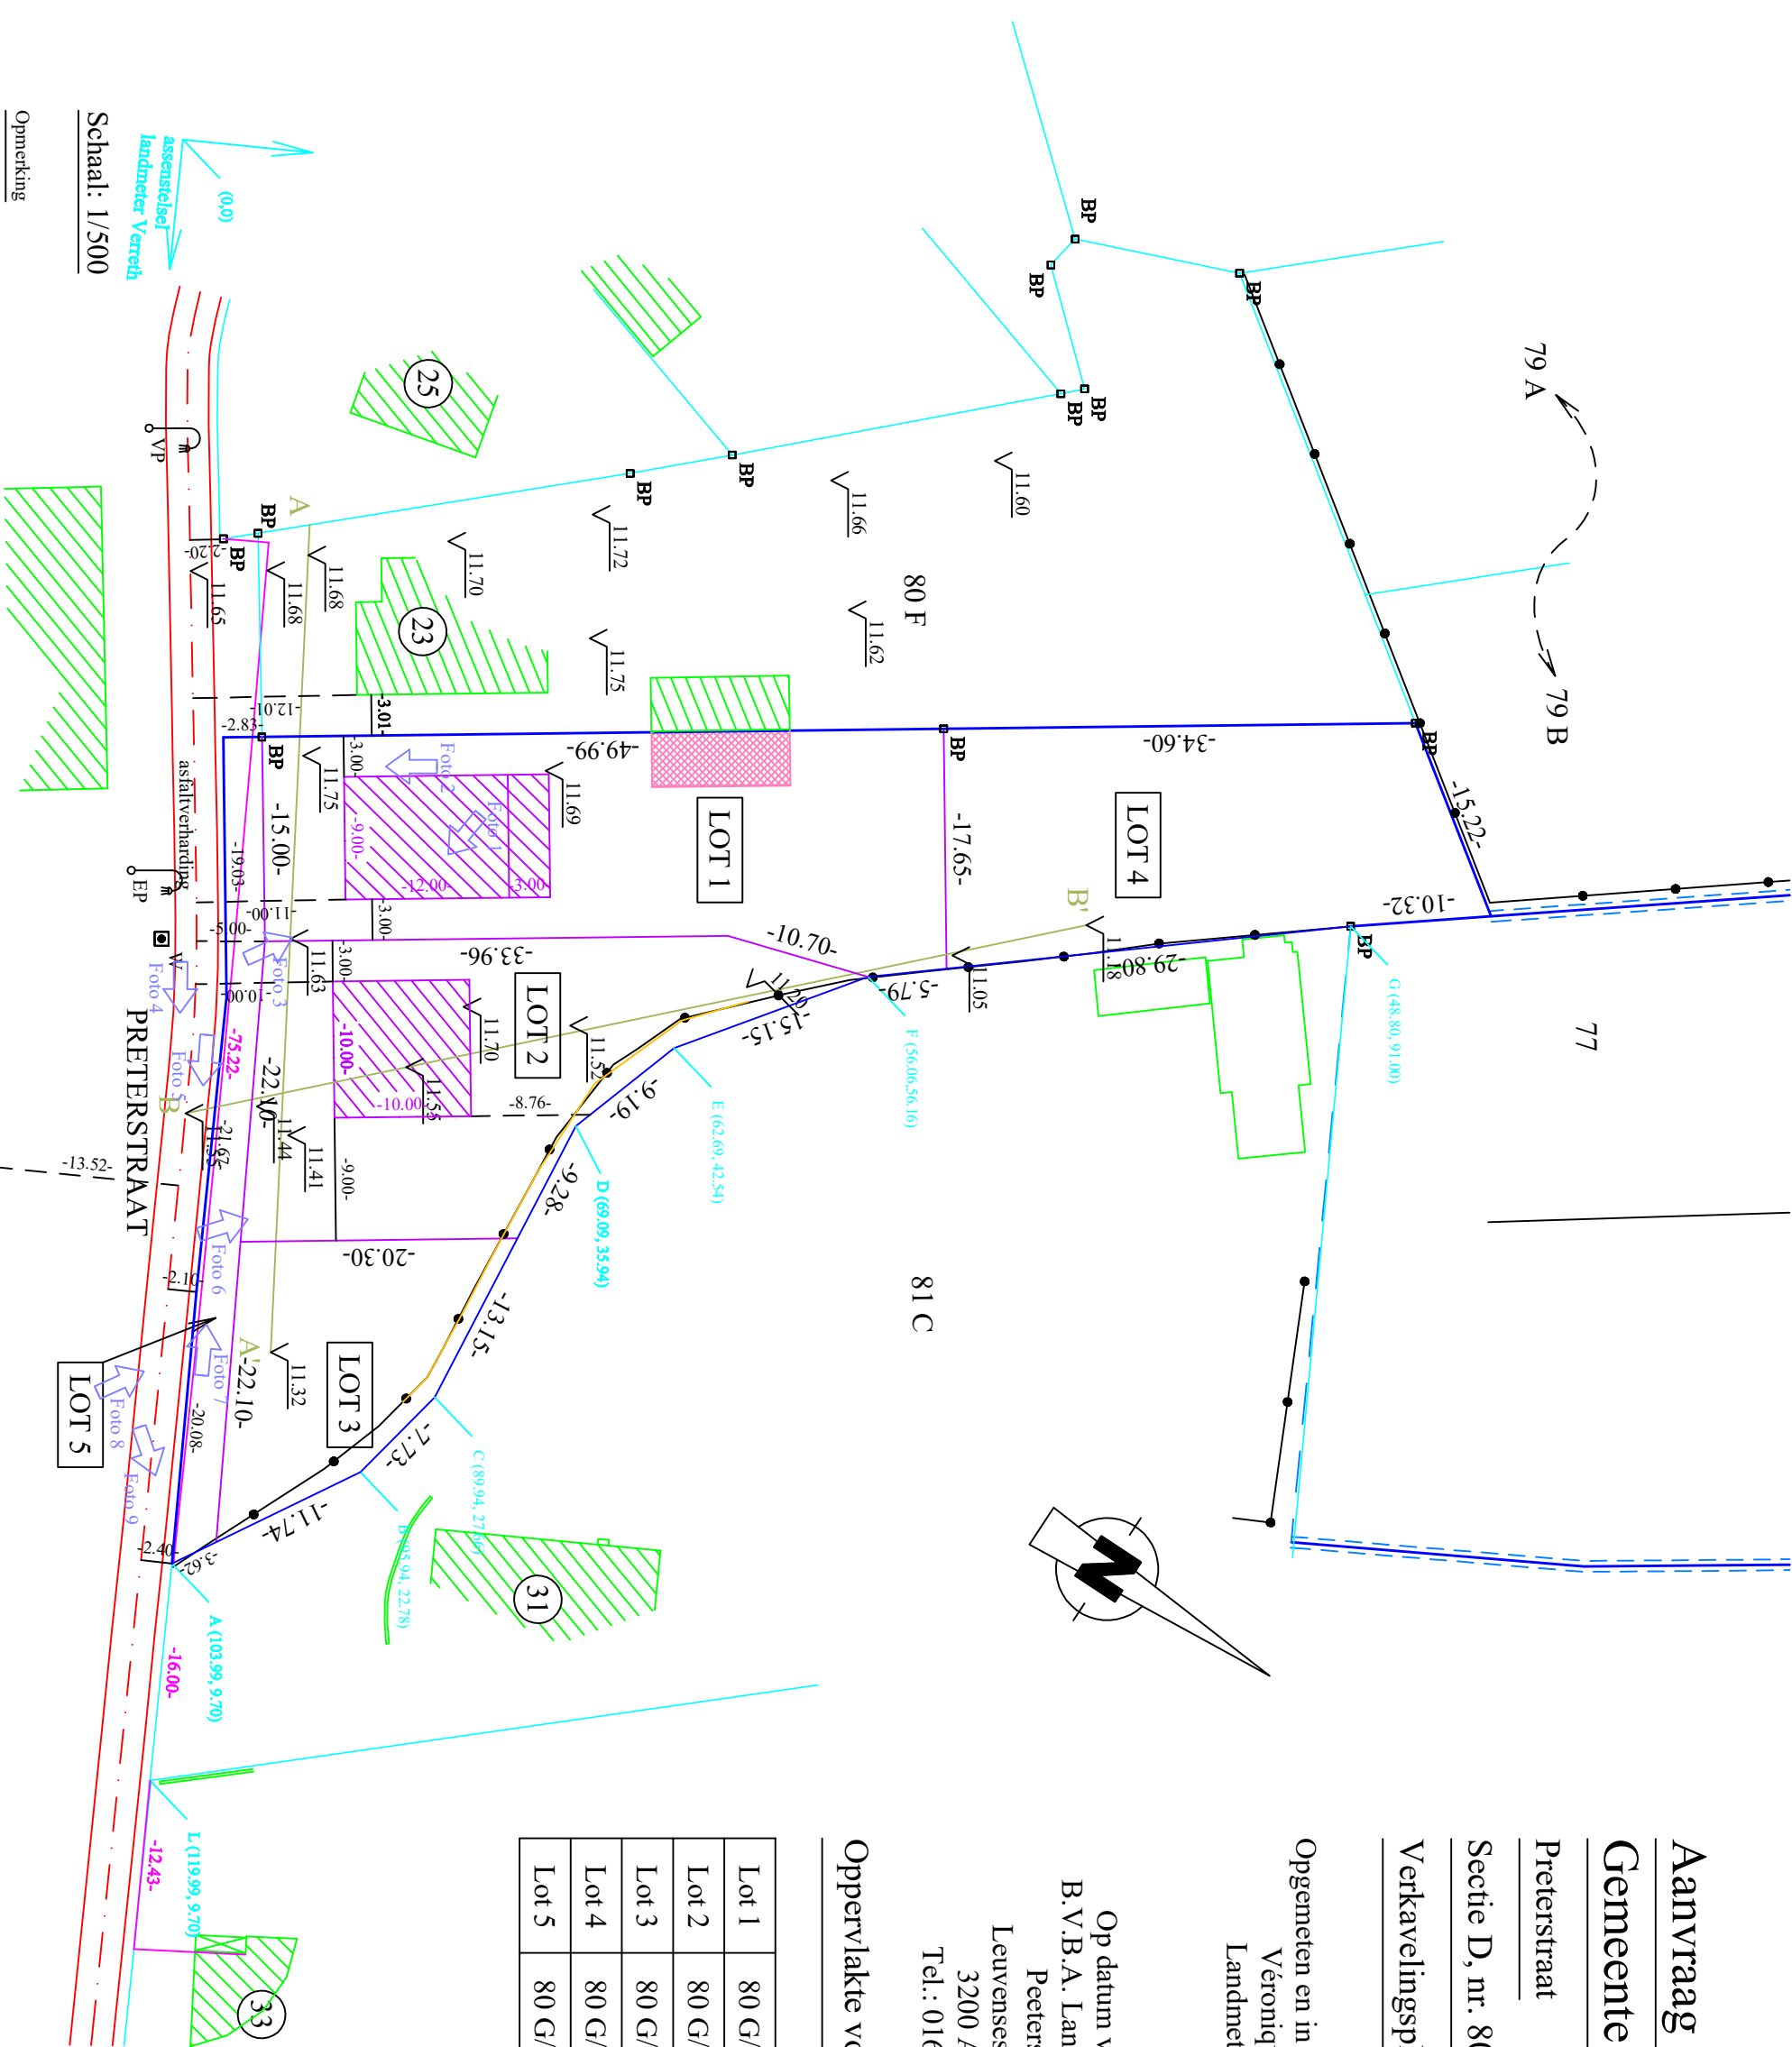

Opmetking

De kadastrale nummers zijn weergegeven zoals gekend ten kadaster; toestand 01/01/2020

Dossier nr. RTL 1718

Inscrijvingsnummer: LAN 04 1002

Referentiem. afbakingsplan:

De juiste maten en oppervlaktes worden gegeven in het proces - verbaal van opmeting.