


Gemeente. ROTSELAAR – 2de afd. –
Sectie E – nr. 158/e/deel WERCHTER
 Schaal 1/250

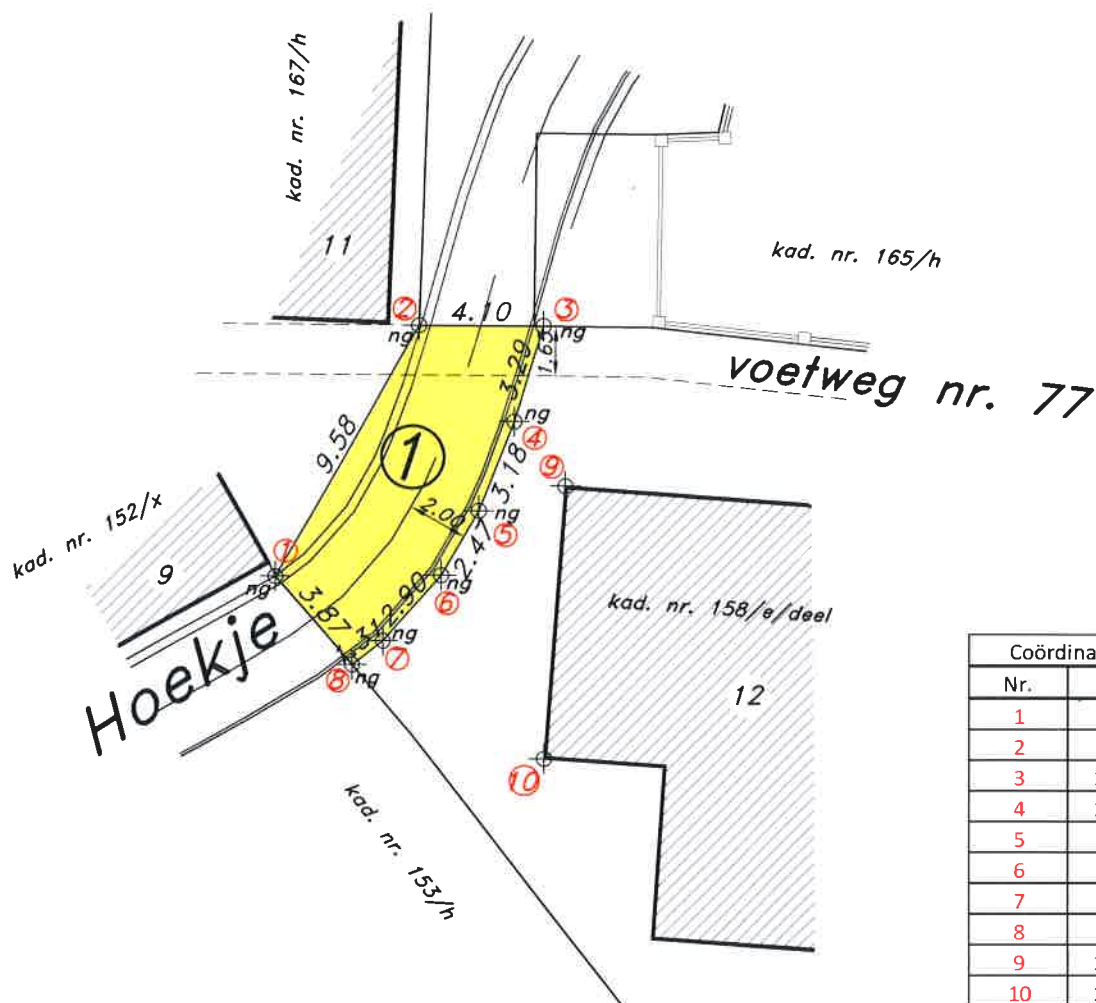

Coördinatenlijst lokaal		
Nr.	X	Y
1	3,24	8,09
2	7,99	16,40
3	12,09	16,38
4	11,14	13,22
5	9,97	10,26
6	8,74	8,13
7	6,81	5,95
8	5,77	5,16
9	12,82	11,08
10	12,14	2,04

 Lot 1: in te lijven bij het openbaar domein
 kad. nr. 158/e/deel, Opp.: 50ca

- — afsluiting in betonplaten
- * draadafsluiting
- ng niet gematerialiseerd

Voor de heer J. J. J. J.

Nelo Matthijs

Opgemaakt te Tremelo op 1 april 2022
 door Landmeterskantoor Feyaerts B.V.

landmeter – expert
 beëdigd voor de rechtbank
 van 1ste aanleg te Leuven
 LAN.04 0507
 BENNY FEYAERTS

Pastoriestraat 31/1.1.
 3128 TREMELO-BAAL
 tel : 016/53 98 97
 fax : 016/53 98 96
 dossier : D 09.096