
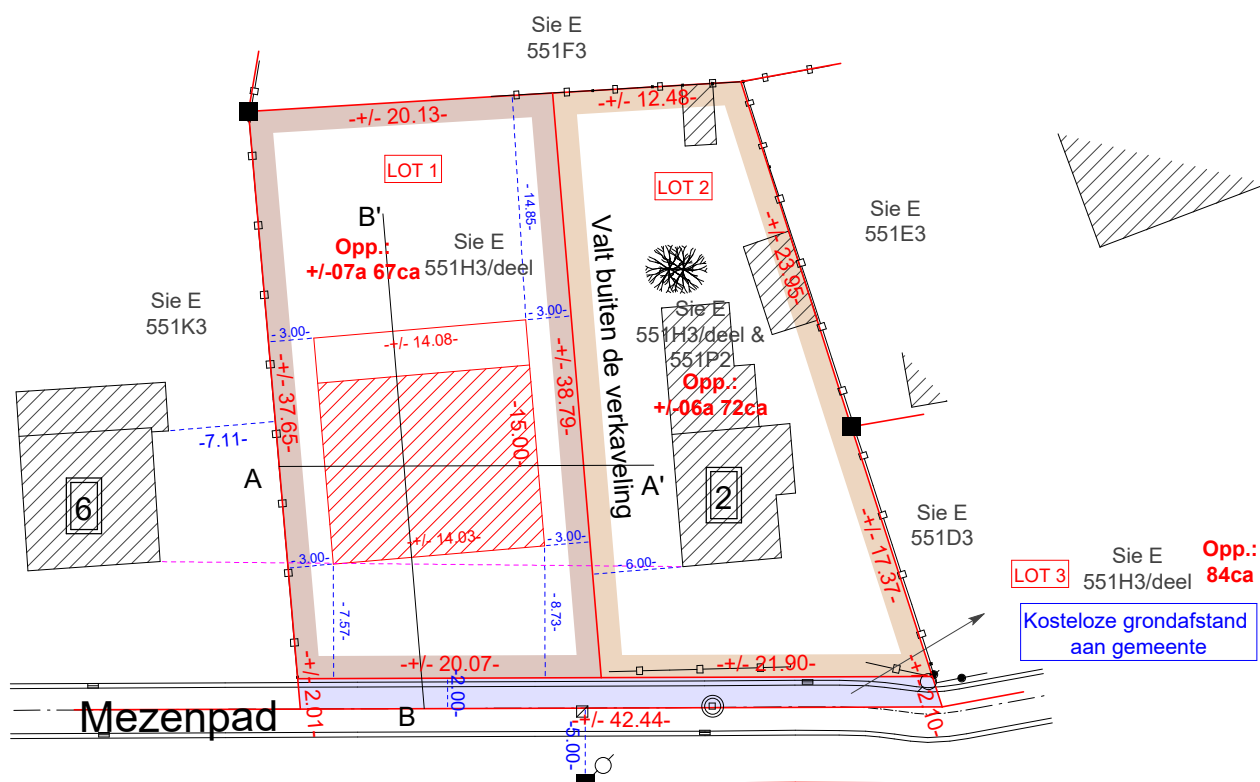


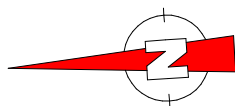

Legende

- Aansluiting gas/water
- Verlichtingspaal/elektriciteitspaal
- Inspectieput
- Boom
- Rioolsluik
- Grensmaal
- Riooldeksel
- Afsluiting beton
- Afsluiting draad
- Haag
- Hoogte maaiveld
- Hoogte zoals beschreven

Verkavelingsaanvraag - Voorstel

Gemeente: Rotselaar
Afdeling: 2 / Werchter
Sectie: E
Nr.: 551H3 & 551P2

Adres: Mezenpad 2
3118 Werchter (Rotselaar)

Schaal: 1/500

Datum: 16 mei 2022

Het plan werd opgemaakt door beëdigd
landmeter-expert Joran Van Baelen, LAN 201844.

Dossier: 197