

Provincie : VLAAMS BRABANT
 Gemeente : ROTSELAAR
 Sectie : B - 1^o afdeling
 Nummers : 922B deel, 923E deel

OPMETINGSPLAN : GRONDAFSTAND

LOT	KADASTRAAL NUMMER	OPPERVLAKTE
1	923E deel	00a 53ca
2	922B deel	00a 27ca

Geraadpleegde gegevens:
 cfr. opmetingsplan landmeter P. Landoz d.d. 20.02.1953
 cfr. opmetingsplan landmeter L. Schroyen d.d. 05.04.1976
 cfr. opmetingsplan landmeter L. Vandepoel d.d. 21.03.2003
 cfr. opmetingsplan landmeter L. Vandepoel d.d. 12.05.2003
 cfr. opmetingsplan landmeter L. Vandepoel d.d. 19.01.2004
 cfr. opmetingsplan landmeter K. Kockaerts d.d. 16.12.2008

Datum : 14 juni 2022

Schaal : 1/250



Aldus opgemeten en in plan gebracht door ondergetekende,
 Klaus Raeymaekers, landmeter-expert beëdigd door
 de Rechtbank van Eerste Aanleg van Turnhout
 Inschrijvingsnummer LAN 04 0111

Studiebureau RAEYMAEKERS biba
 Postoniestraat 14
 2340 BEERSE

Tel. : 014 / 61 70 08
 Fax : 014 / 61 72 46
 www.raeymaekers.info

DOSSIER 19.121 RP-01


LEGENDE

- veelhoekspunt
- inspectieput rioleringsstelsel
- straatkolk
- toezichtpost
- openbare verlichtingspaal
- sieutelmond water
- brandkraan
- sieutelmond gas
- peil dorpel TAW
- peil maaiveld TAW
- loofboom
- afsluiting betonplaten
- bestaande bebouwing
- afdak/autobergplaats
- afsluiting muur
- rijweg in asfaltverharding/betonstraatstenen
- perceelsgrens
- kadastrale grens
- as gemene muur
- zone in te lijven bij het openbaar domein van de gemeente Rotselaar

COORDINATEN EIGENDOMSGRENSZEN

(Lambert 72)

Nr	X	Y
A	174038.46	182279.20
B	174008.93	182288.16
C	174010.41	182289.66
D	174039.55	182280.49
E	173996.45	182291.94
F	173987.89	182287.39
G	173997.58	182293.06
H	173999.93	182292.96

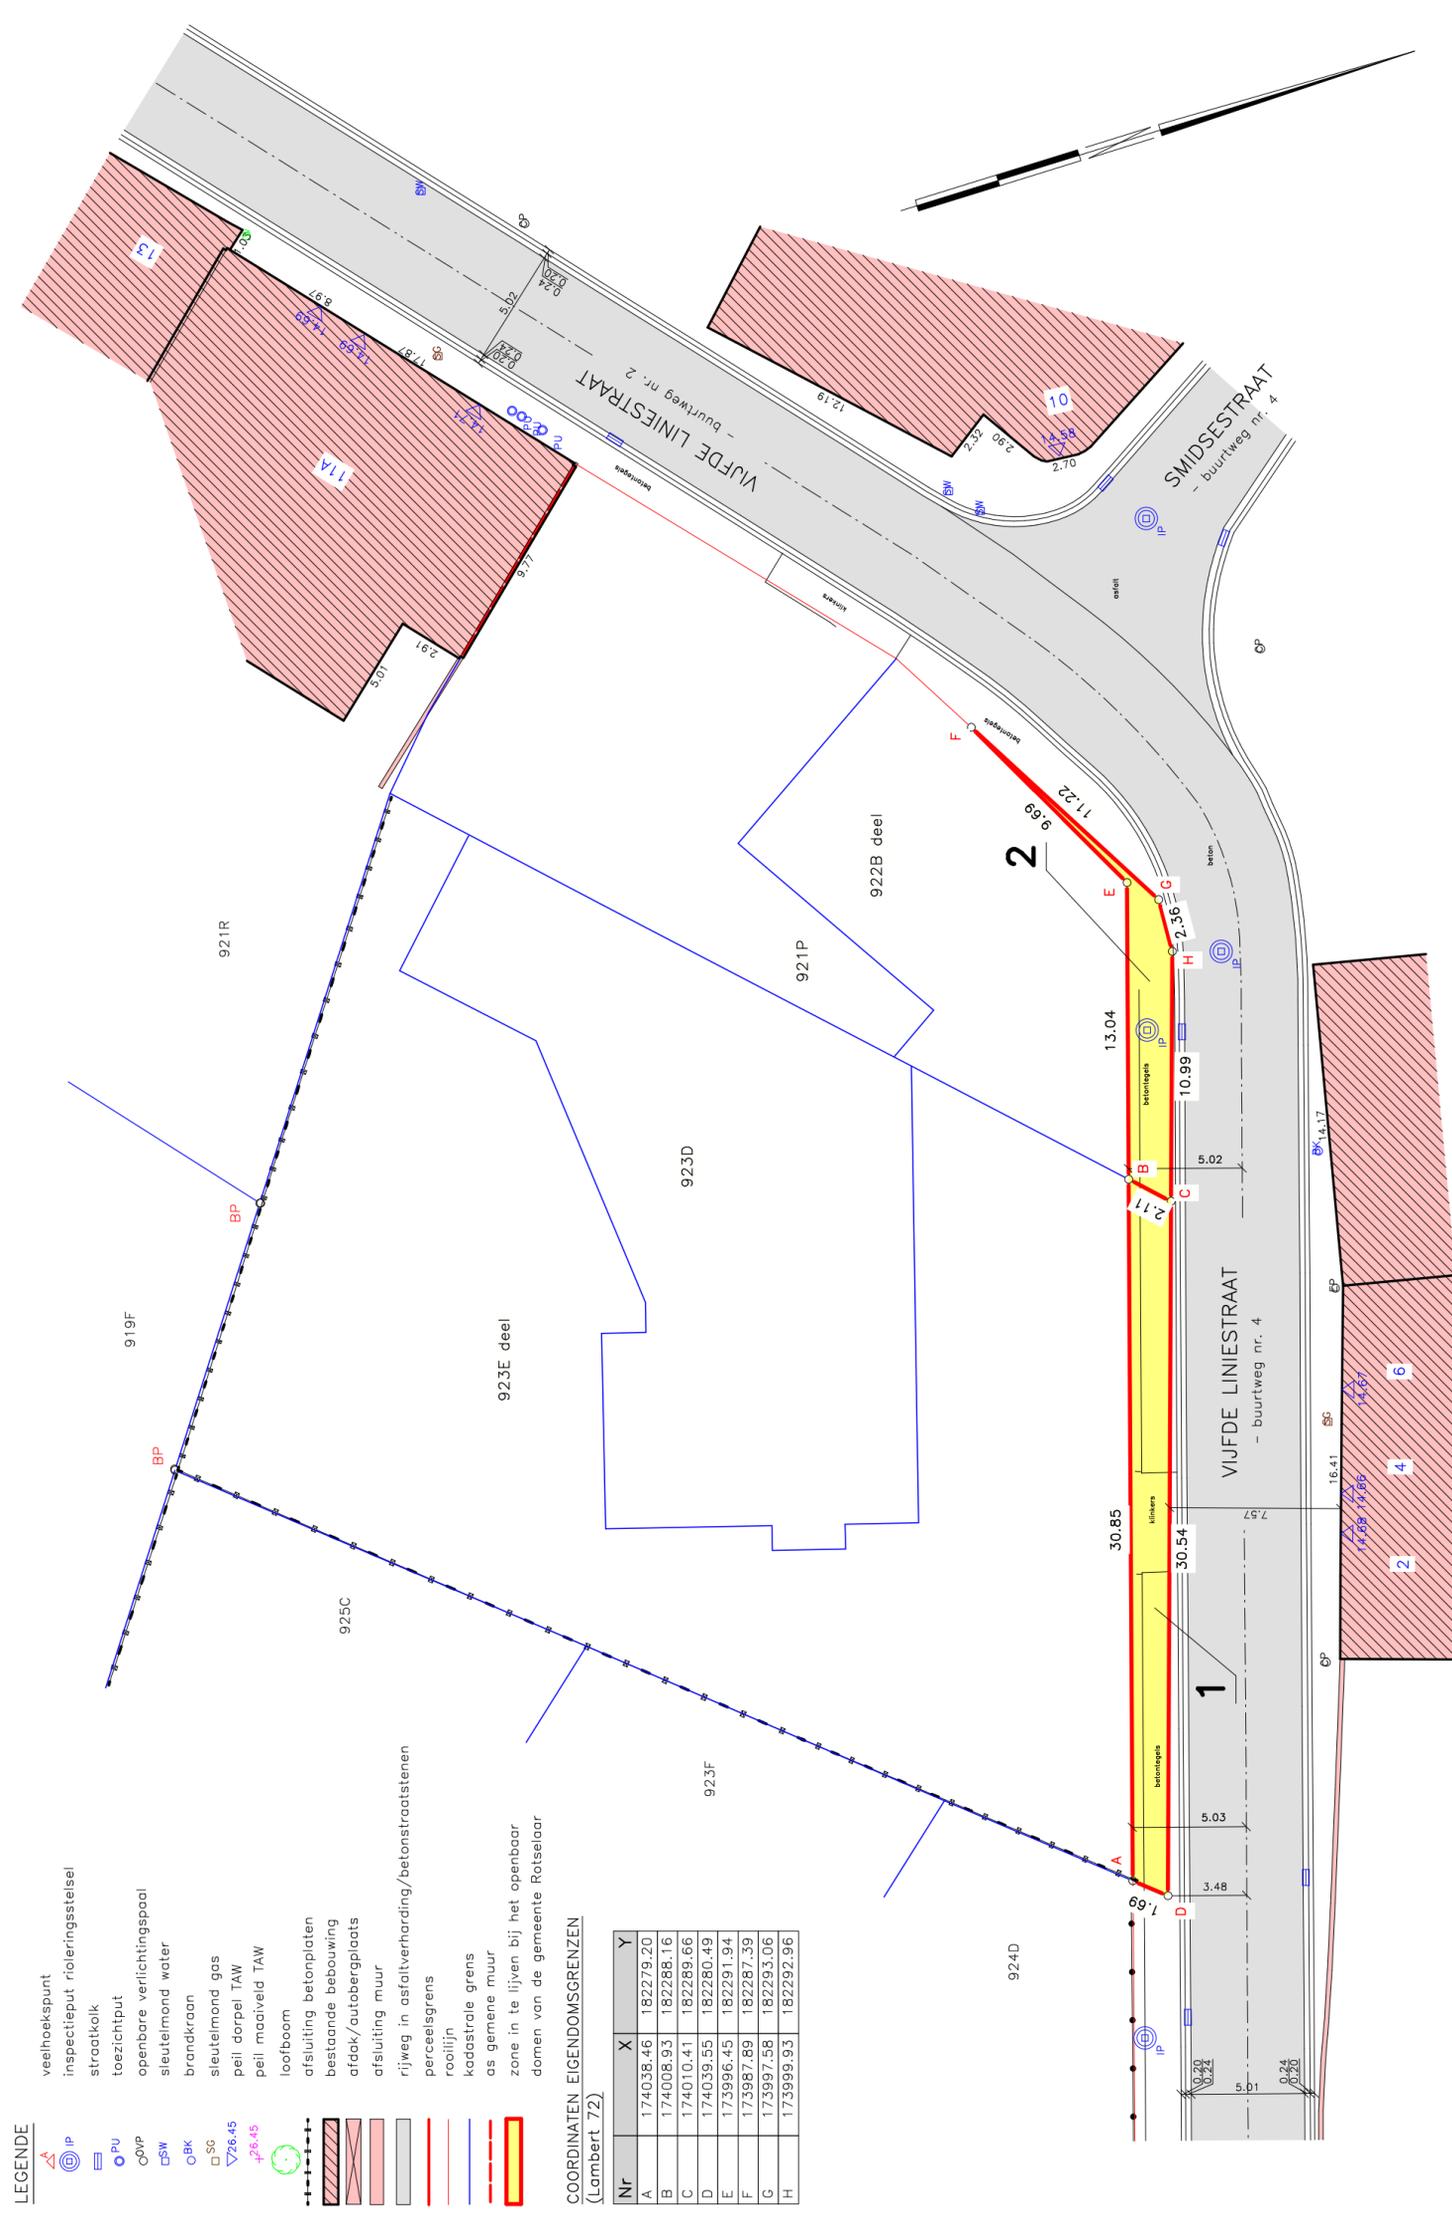

DOSSIER 19.121 RP-01