



Gemeente ROTSELAAR

1e afdeling

Sectie D - Nr. 737A

Schaal 1/250

PLAN KOSTELOZE GRONDAFSTAND

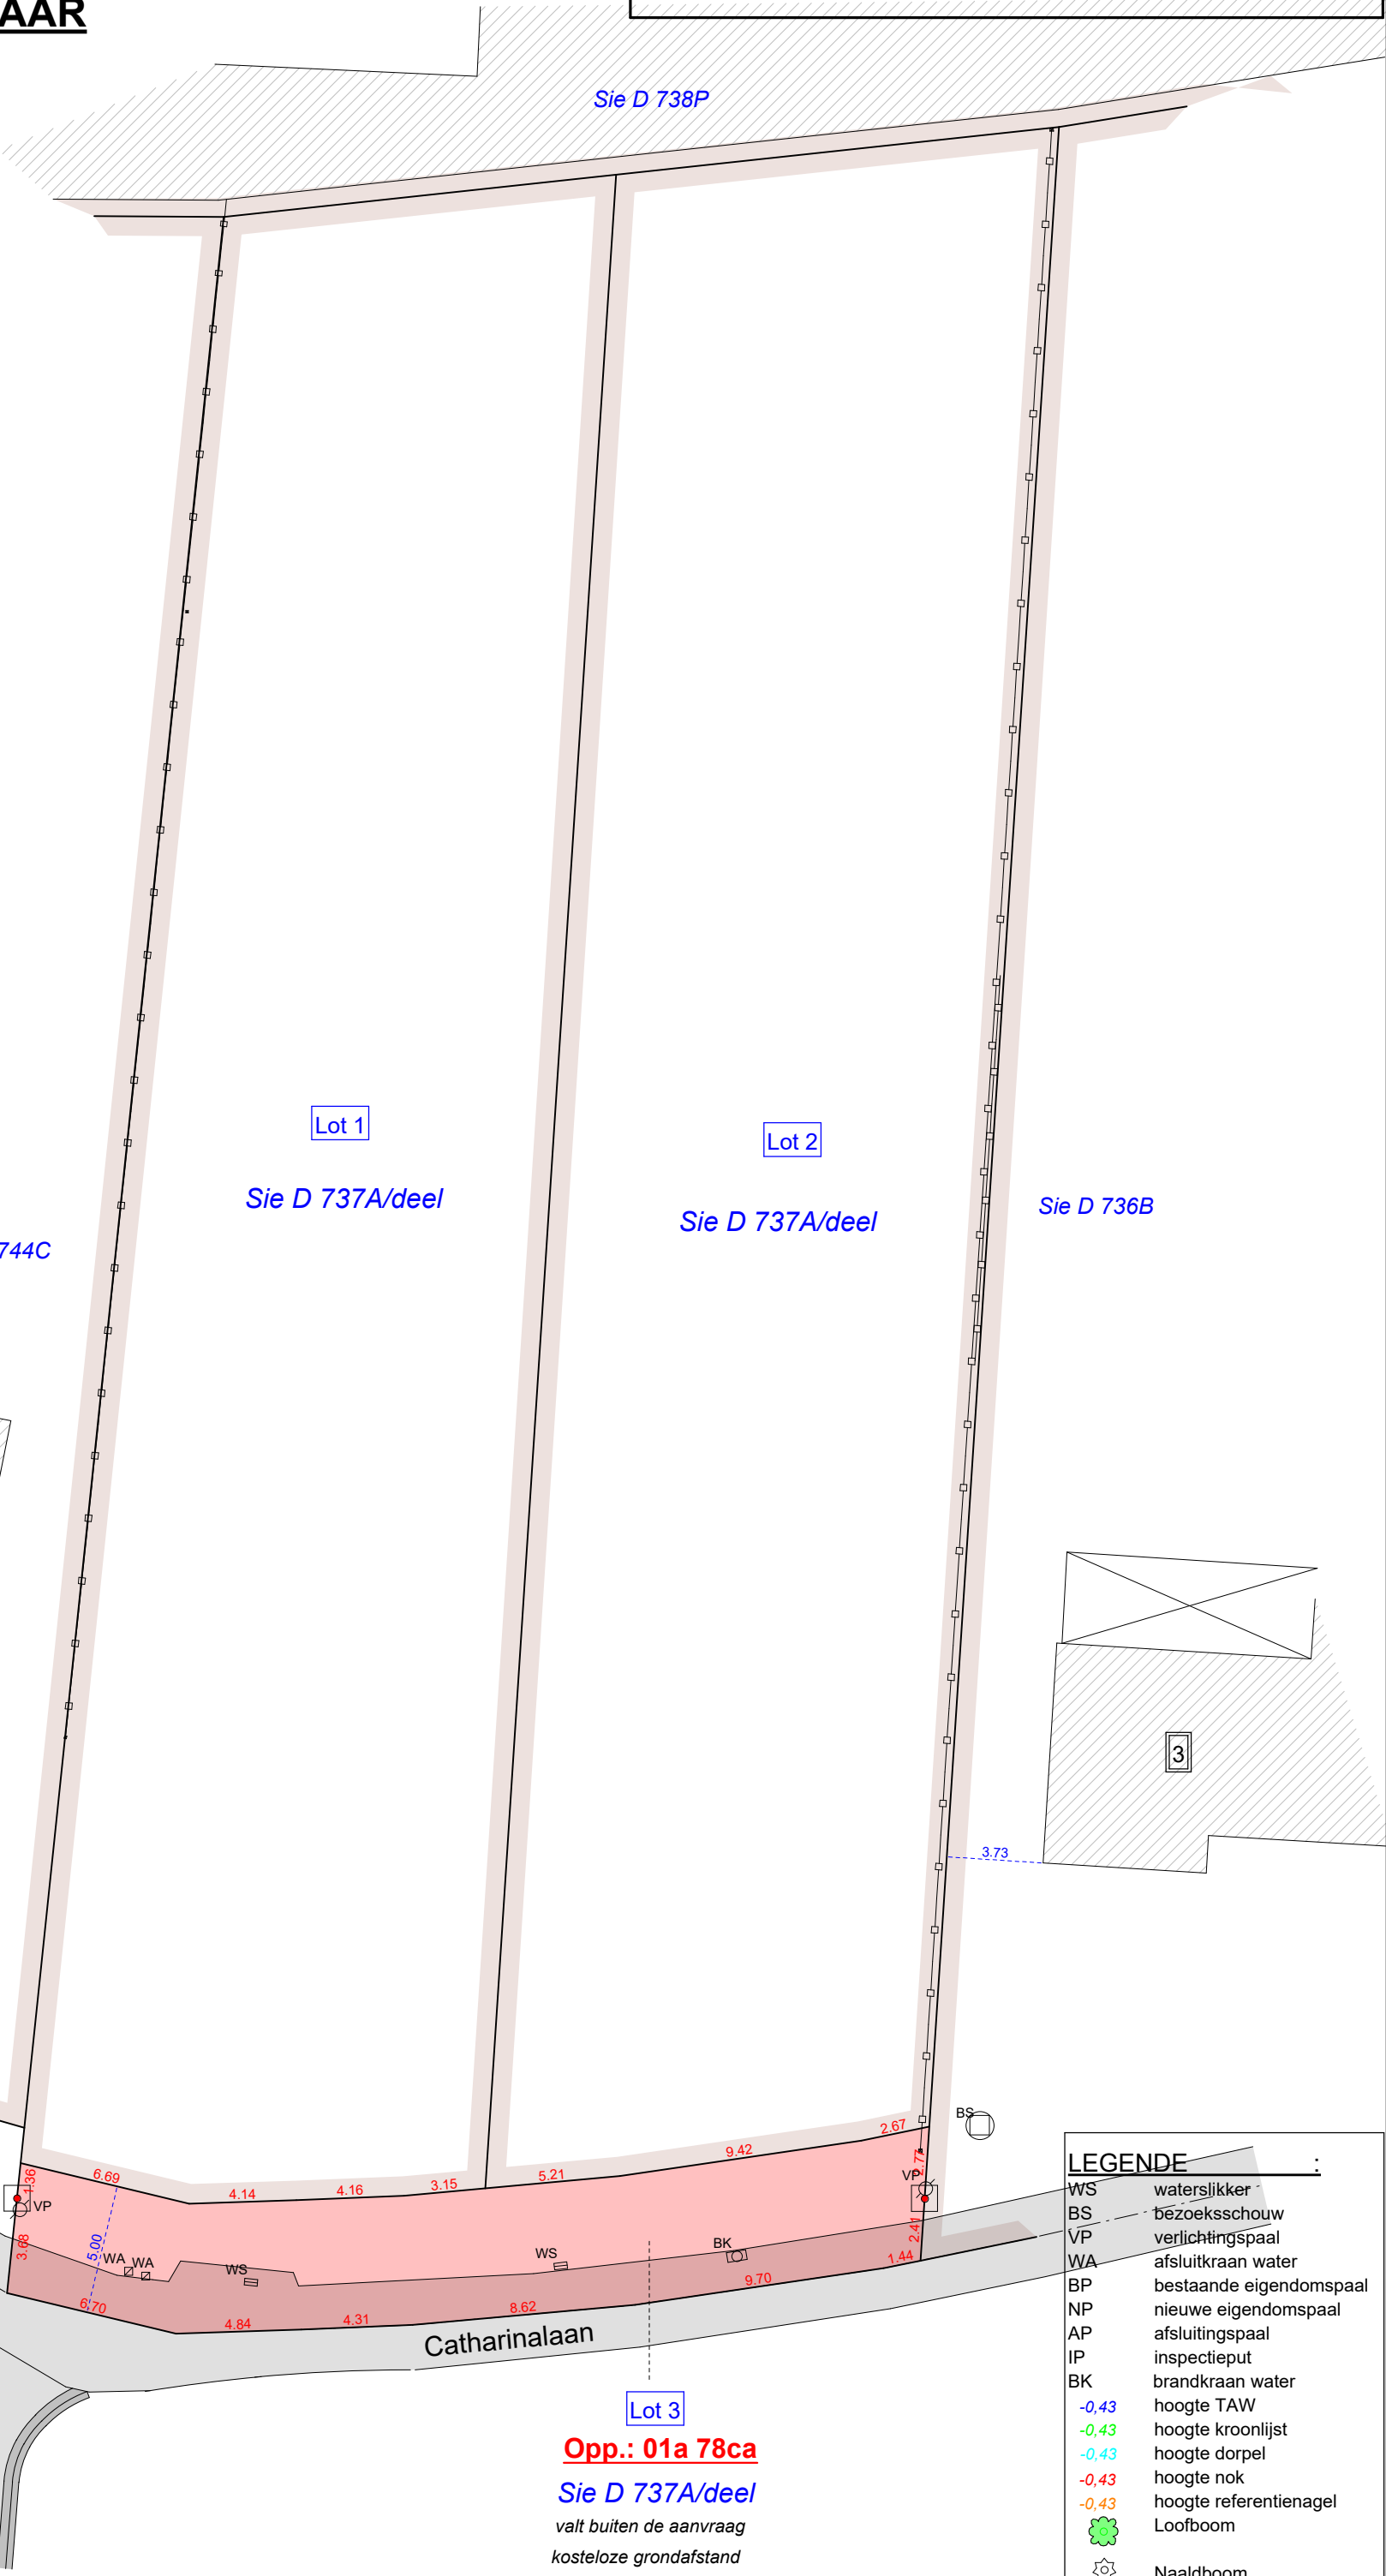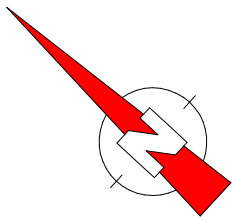

LEGENDE	
WS	watersliker
BS	bezoeksschouw
VP	verlichtingspaal
WA	afsluitkraan water
BP	bestaande eigendomspaal
NP	nieuwe eigendomspaal
AP	afsluitingspaal
IP	inspectieput
BK	brandkraan water
-0,43	hoogte TAW
-0,43	hoogte kroonlijst
-0,43	hoogte dorpel
-0,43	hoogte nok
-0,43	hoogte referentienagel
	Loofboom
	Naaldboom

Opp.: 01a 78ca
Sie D 737A/deel
valt buiten de aanvraag
kosteloze grondafstand