


**Gemeente
ROTSELAAR**

3e afdeling / Wezemaal

Sectie A - Nr. 349C

Schaal 1/500

**Plan kosteloze
grondafstand**

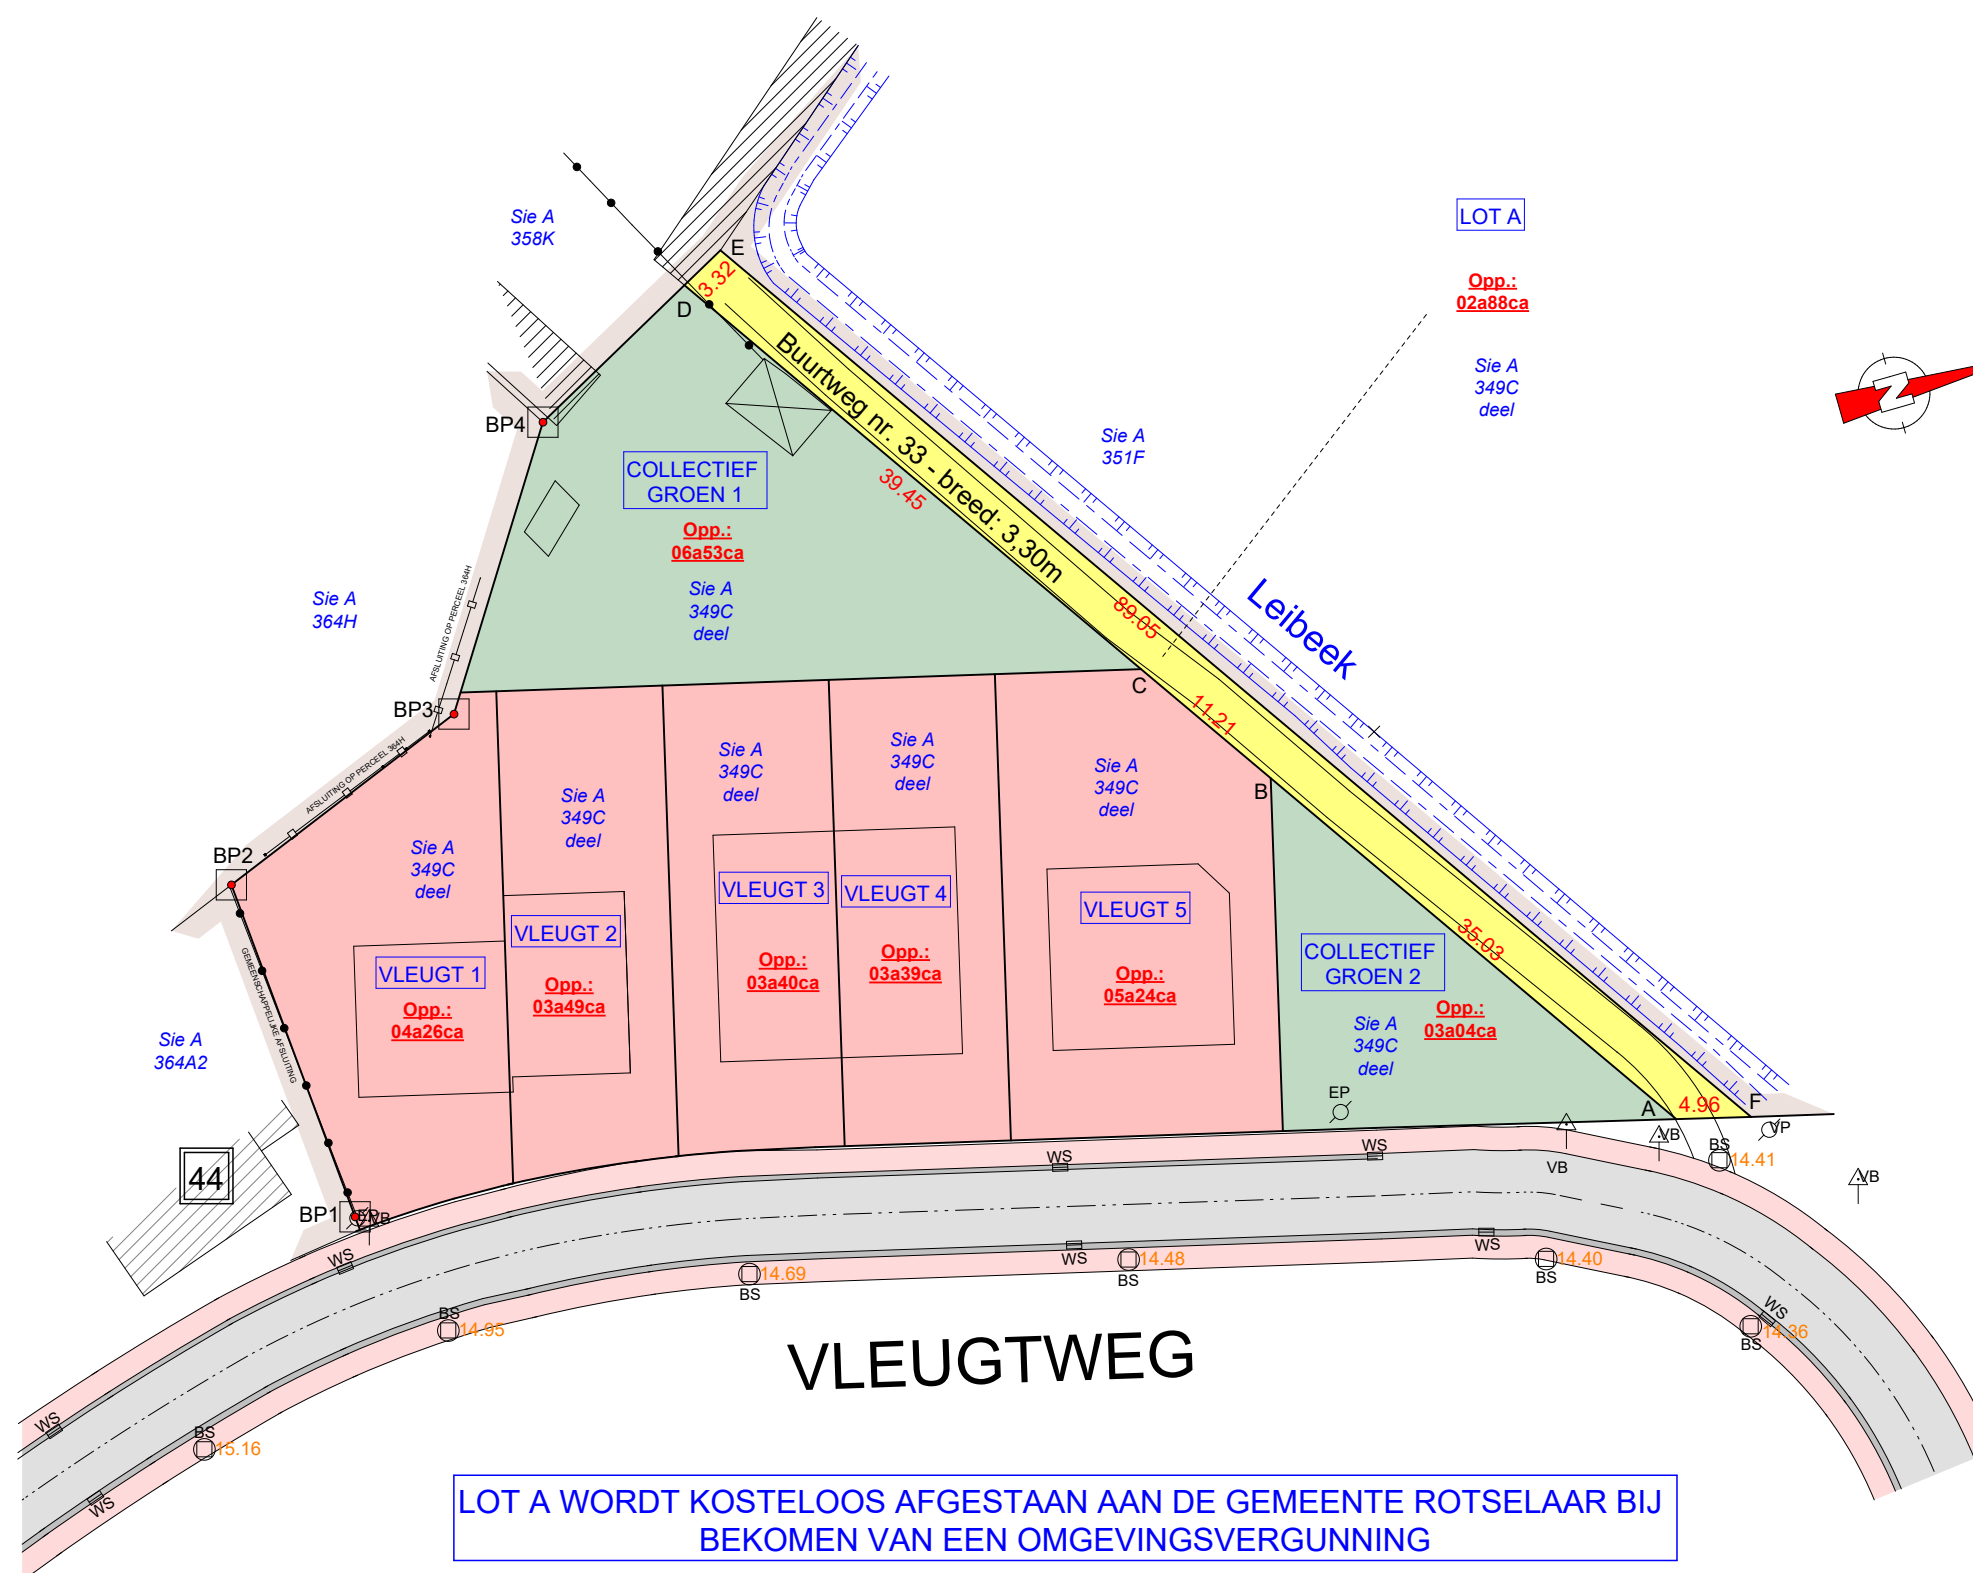

Herent, 07 juli 2023

De landmeter-experten
Johan Artois LAN 040224
Jonas Artois LAN 111483

Mechelsesteenweg 378
3020 Herent
info@landmetingenartois.be

Coördinaten Lambert 72

Punt	X	Y	Materialisatie
A	176593.57	182080.90	Geen
B	176564.52	182061.32	Geen
C	176555.23	182055.05	Geen
D	176522.51	182033.00	Geen
E	176520.95	182035.93	Geen
F	176594.80	182085.71	Geen

LEGENDE

WS	watersliker
BS	bezoeksschouw
EP	electriciteitspaal
VP	verlichtingspaal
TV	tv- en internetaansluiting
EL	electriciteitsvoorziening
WA	afsluitkraan water
GA	afsluitkraan gas
BP	bestaande eigendomspaal
NP	nieuwe eigendomspaal
AP	afsluitingspaal
IP	inspectieput
BK	brandkraan water