


Verkavelingsplan nieuwe toestand

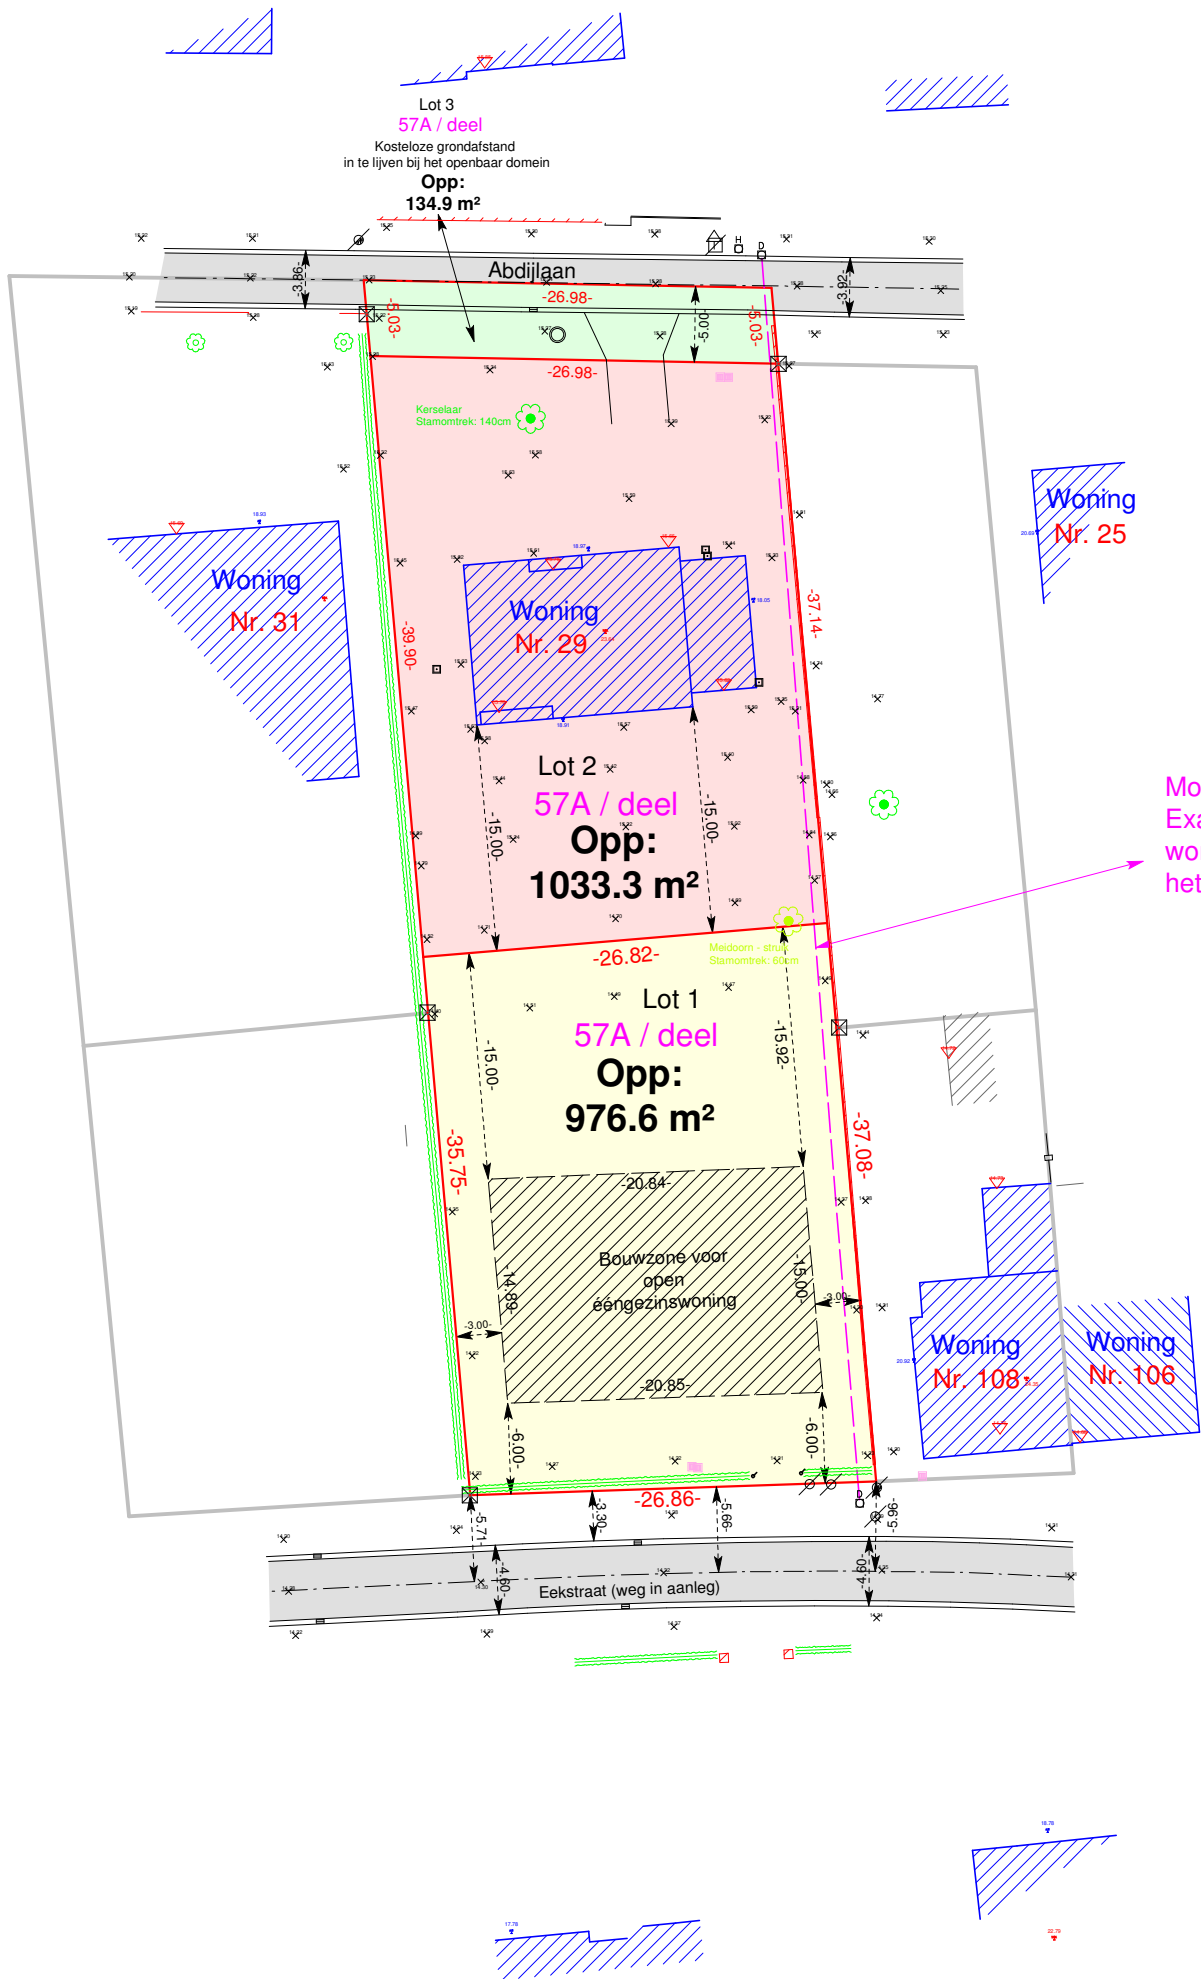

Mogelijke ligging waterleiding.
Exacte ligging + eventuele erfdienstbaarheid
wordt door de gemeente bekeken tijdens
het gunningsproces.

Verkavelingsontwerp voor het creëren van 1 nieuw bouwlot
voor open bebouwing (lot 1).
Opmerking:
Lot 2 wordt uit de verkaveling onttrokken.
Lot 3: Kosteloze grondafstand



Plan opgemaakt met behulp van:

- Opgemeten bestaande toestand door Landmeterskantoor Van Eester BVBA dd. 23 november 2022
- Opmetingsplan opgesteld door Landmeter-Expert Geens François dd. 19 september 2018
- PV van meting en afpaling opgesteld door Landmeter-Expert Kockaerts Koenraad dd. 16 maart 2005
- PV van afpaling opgesteld door Landmeter-Expert Geens F. dd. 22 mei 1991

RVE OP 2022 11 1291 RVD

Opgemaakt en in plan gebracht
door Landmeter-Expert

Ronny Van Eester
LAN 141572



TEL: 03/484 40 84
Email: info@landmetervaneester.be
www.landmetervaneester.be

Gemeten door **RVD** Opgevolgd door **KH**
Schaal **1/500** Papier **A3**
Coörd.syst. **Lambert'72** Hoogtesyst. **TAW**
Dossiernummer Datum
RVE OP 2022 11 1291 RVD 02/06/2023

Verkavelingsplan nieuwe toestand

Identificatienummer plan: /

Rotselaar

Abdijlaan 29 - Eekstraat z/n
3111 Wezemaal

Afdeling **3** Sectie **A** Nummer(s) **57A**

Oppervl. gemeten **2144.8 m²**