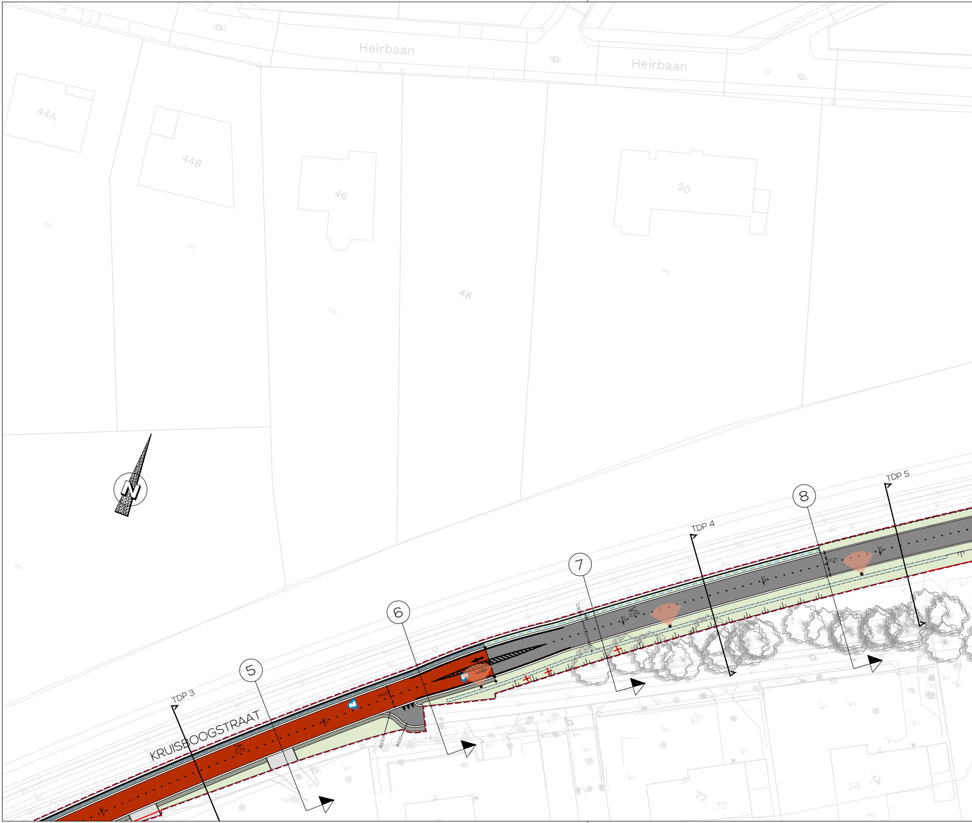
Heirbaan
Heirbaan
44A
44B
46
48
50
N
KRUISBOOGSTRAAT
TDP 3
TDP 4
TDP 5
5
6
7
8
72
72
74
74

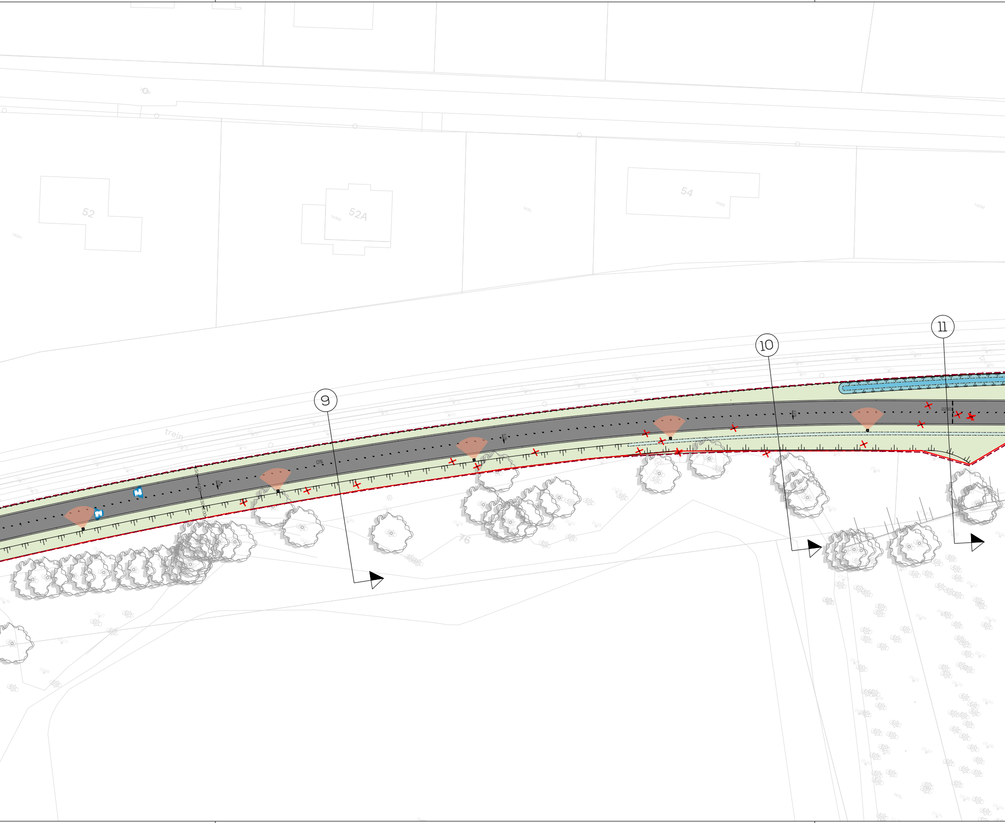
52
52A
54
trein
9
10
11
0%
76

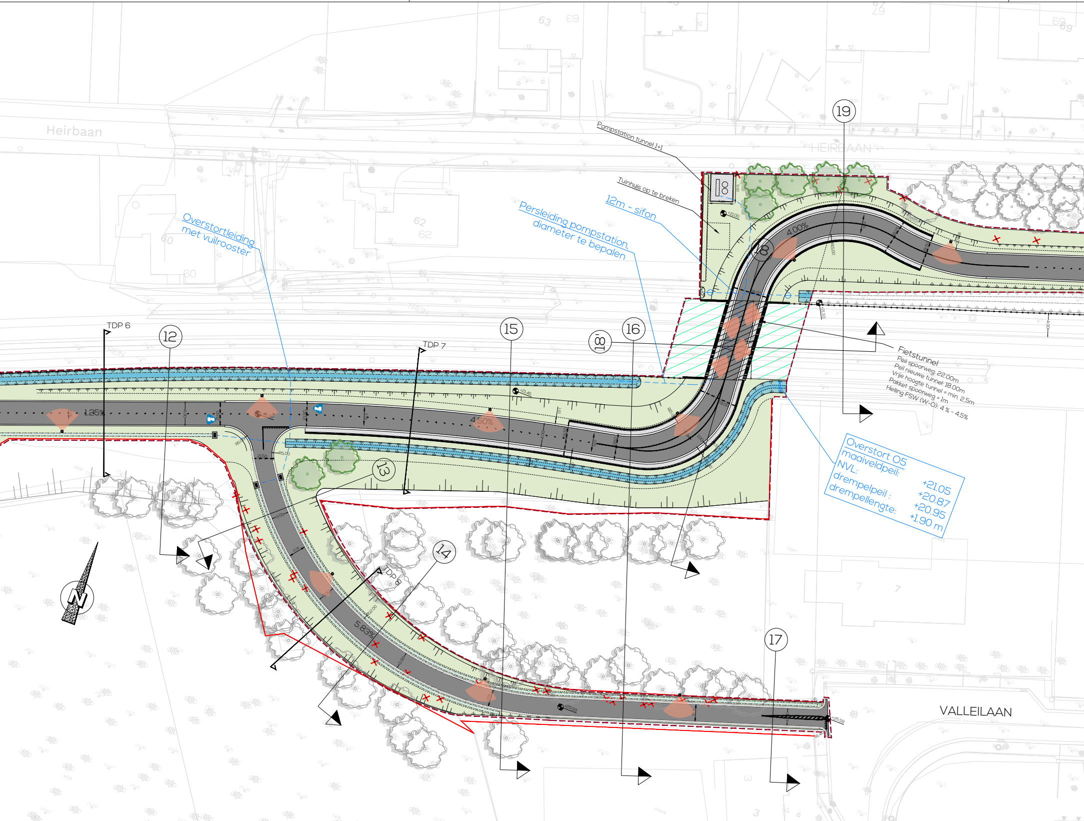
Heirbaan
HEIRBAAN
VALLEILAAN
Pompstation tunnel 1+1
Tuinhuis op te breken
12m - sifon
Persleiding pompstation,
diameter te bepalen
Overstortleiding
met vuilrooster
TDP 6
TDP 7
TDP 8
12
13
14
15
16
17
18
19
1.25%
4.50%
4.00%
5.83%
Fietstunnel
Peil spoorweg: 22.00m
Peil nieuwe tunnel: 18.00m
Vrije hoogte tunnel = min. 2,5m
Pakket spoorweg = 1m
Helling FSW (W-O): 4 % - 4.5%
Overstort O5
maaiveldpeil: +21.05
NVL: +20.87
drempelpeil : +20.95
drempellengte: +1.90 m
N

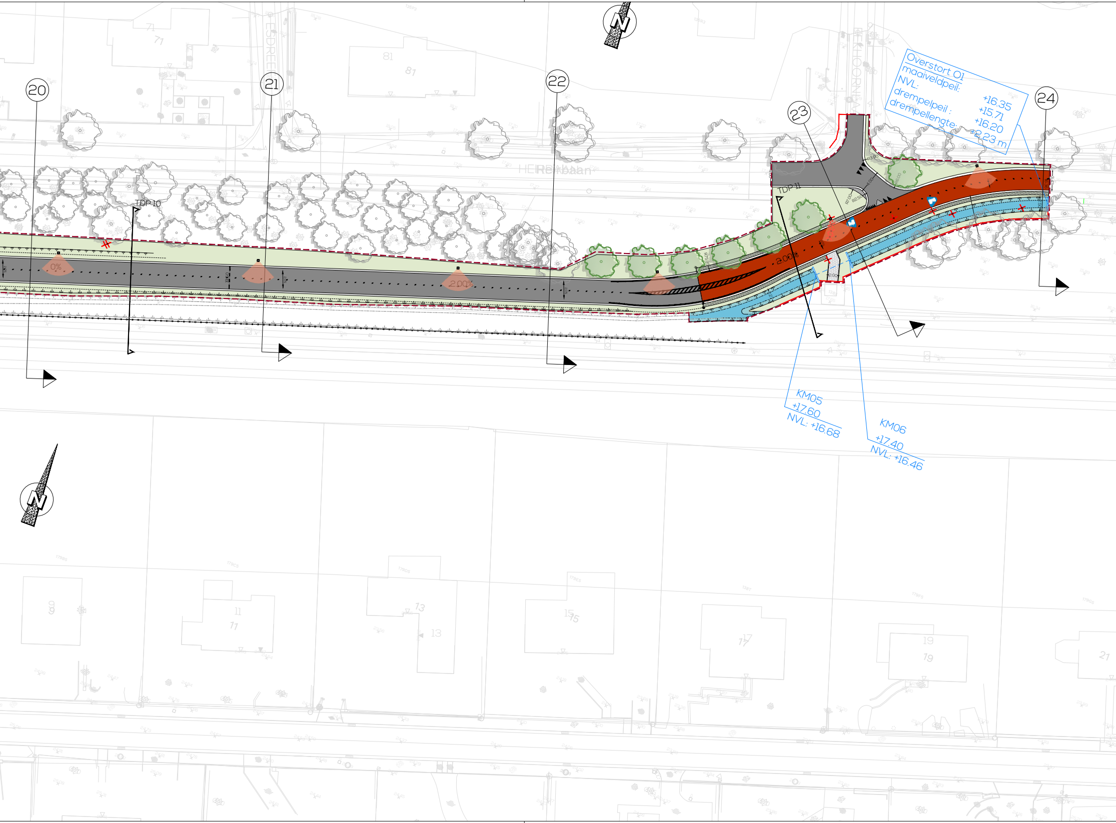

20
21
22
23
24
TDP 10
TDP 11
HEIRBAAN
ESDREEF
EEKHOORNLAAN
0%
2.00%
2.00%
Overstort O1
maaiveldpeil: +16.35
NVL: +15.71
drempelpeil : +16.20
drempellengte: +2.23 m
KM05
+17.60
NVL: +16.68
KM06
+17.40
NVL: +16.46
71
81
11
13
15
17
19
21

LEGENDE

Verharding

- ▬ fietspad/rijweg; zwarte asfaltverharding
- 🟥 rood-bruine asfaltverharding
- ▨ printbeton - kasseimotief
- ▭ grijze betonverharding
- ▨ voetpad/oprit; waterpasserende betonstraatsteen - grijs
- ▦ obstakelvrije ruimte/uitwijkzone; betongrasdallen
- ▤ boordsteen; type IB, langs rijweg
- ▤ boordsteen; type ID4, tussen groenberm en voetpad
- ▤ kantstrook; type IID1, langs fietspad
- ▤ Infiltrerende goot (30x1000cm)

Groeninrichting

- aanduiding talud
- 🟩 grasberm
- ▦ betongrasdallen
- infiltratiekom
- haagmassief, 0,8m breedte
- bestaande hoogstam te behouden
- nieuw aan te planten hoogstam

Constructies

- draadafsluiting; hoogte 1,5m
- keerconstructie
- verlichtingsarmatuur (5m hoogte, amberkleurig LED licht)

Rioleringsontwerp

- RWA-leiding
- DWA-leiding
- gracht

Aanduidingen

- aanduiding rijrichting; enkelrichting/ dubbelrichting
- aanduiding inrit/ doorgang
- aanduiding langshelling
- aanduiding dwarshelling
- spoorwegrail
- projectgrens
- werkzone

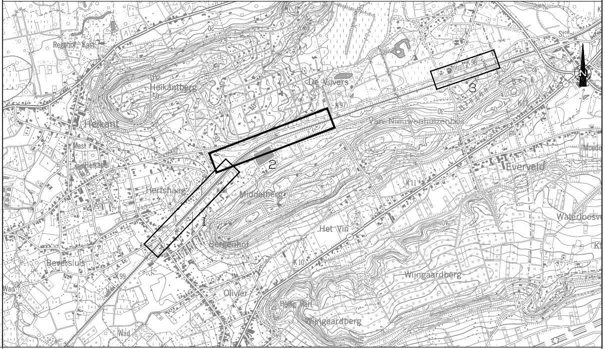
Regelhof
Kast
Heikantberg
De Vijvers
Van-Nieuwenhuizenbos
Heikant
Everveld
Hertshaag
Middelberg
Het Vin
Bergenhof
Beverslui
Waterloosve
Wijngaardberg
Olivier
Wijngaardberg
1
2
3

Fietssnelweg F25
Leuven-Aarschot

Opdrachtgever(s)

Provincie Vlaams-Brabant
Provincieplein 1, 3010 Leuven

VLAAMS-BRABANT

Goedgekeurd d.d. ....

Frederik Pousset
Coördinator Team Fiets

Partners

Ontwerper

evolta

Bert Milants
Teamleider

Sam Willems
Directeur

Maatschappelijke zetel
Avenue du Port 86c / 103a
1000 Bruxelles
+32 2 217 27 97
info@evolta.be
www.evolta.be

Grondplan 2/3
Ontworpen toestand

Segment 4 - Wezemaal

	DATUM	HISTORIEK	TEK	VER
0-J	13/01/2023	Aanpassingen tunnel Bosstraat, Leuven	WM	AS
K	10/03/2023	Opmaak (type)dwars- en lengtetypeprofielen	WM	AS
L	21/03/2023	Aanpassingen grondplan	WM	AS
M	3/05/2023	Aanpassingen grondplan, type- en dwarsprofielen - segment Wezemaal	WM	AS
N				
O				
P				

FASE OF1	**WERKNR.** 24/63.002_A_01_WR

SCHAAL 1/500	**PLANNR.** 2.2/3	**REV.** M