


ONTWERP ROOIILIJN GEMEENTEWEG
AANLEGGEN DEEL GEMEENTEWEG NR 58
- breedte 1,10-1,65 meter -
Voorlopige vaststelling

- Voorgestelde ligging deel gemeenteweg nr. 58 (A-B) = 43,4m²
- Te behouden deel gemeenteweg nr. 58

Gemeente	Afdeling	Sectie	Perceelnr	Eigenaar(s)	Opp op te heffen (m²)	Opp aan te leggen (m²)
Rotselaar	3	A	485T		-	33,4
Rotselaar	3	A	487E		-	10,1

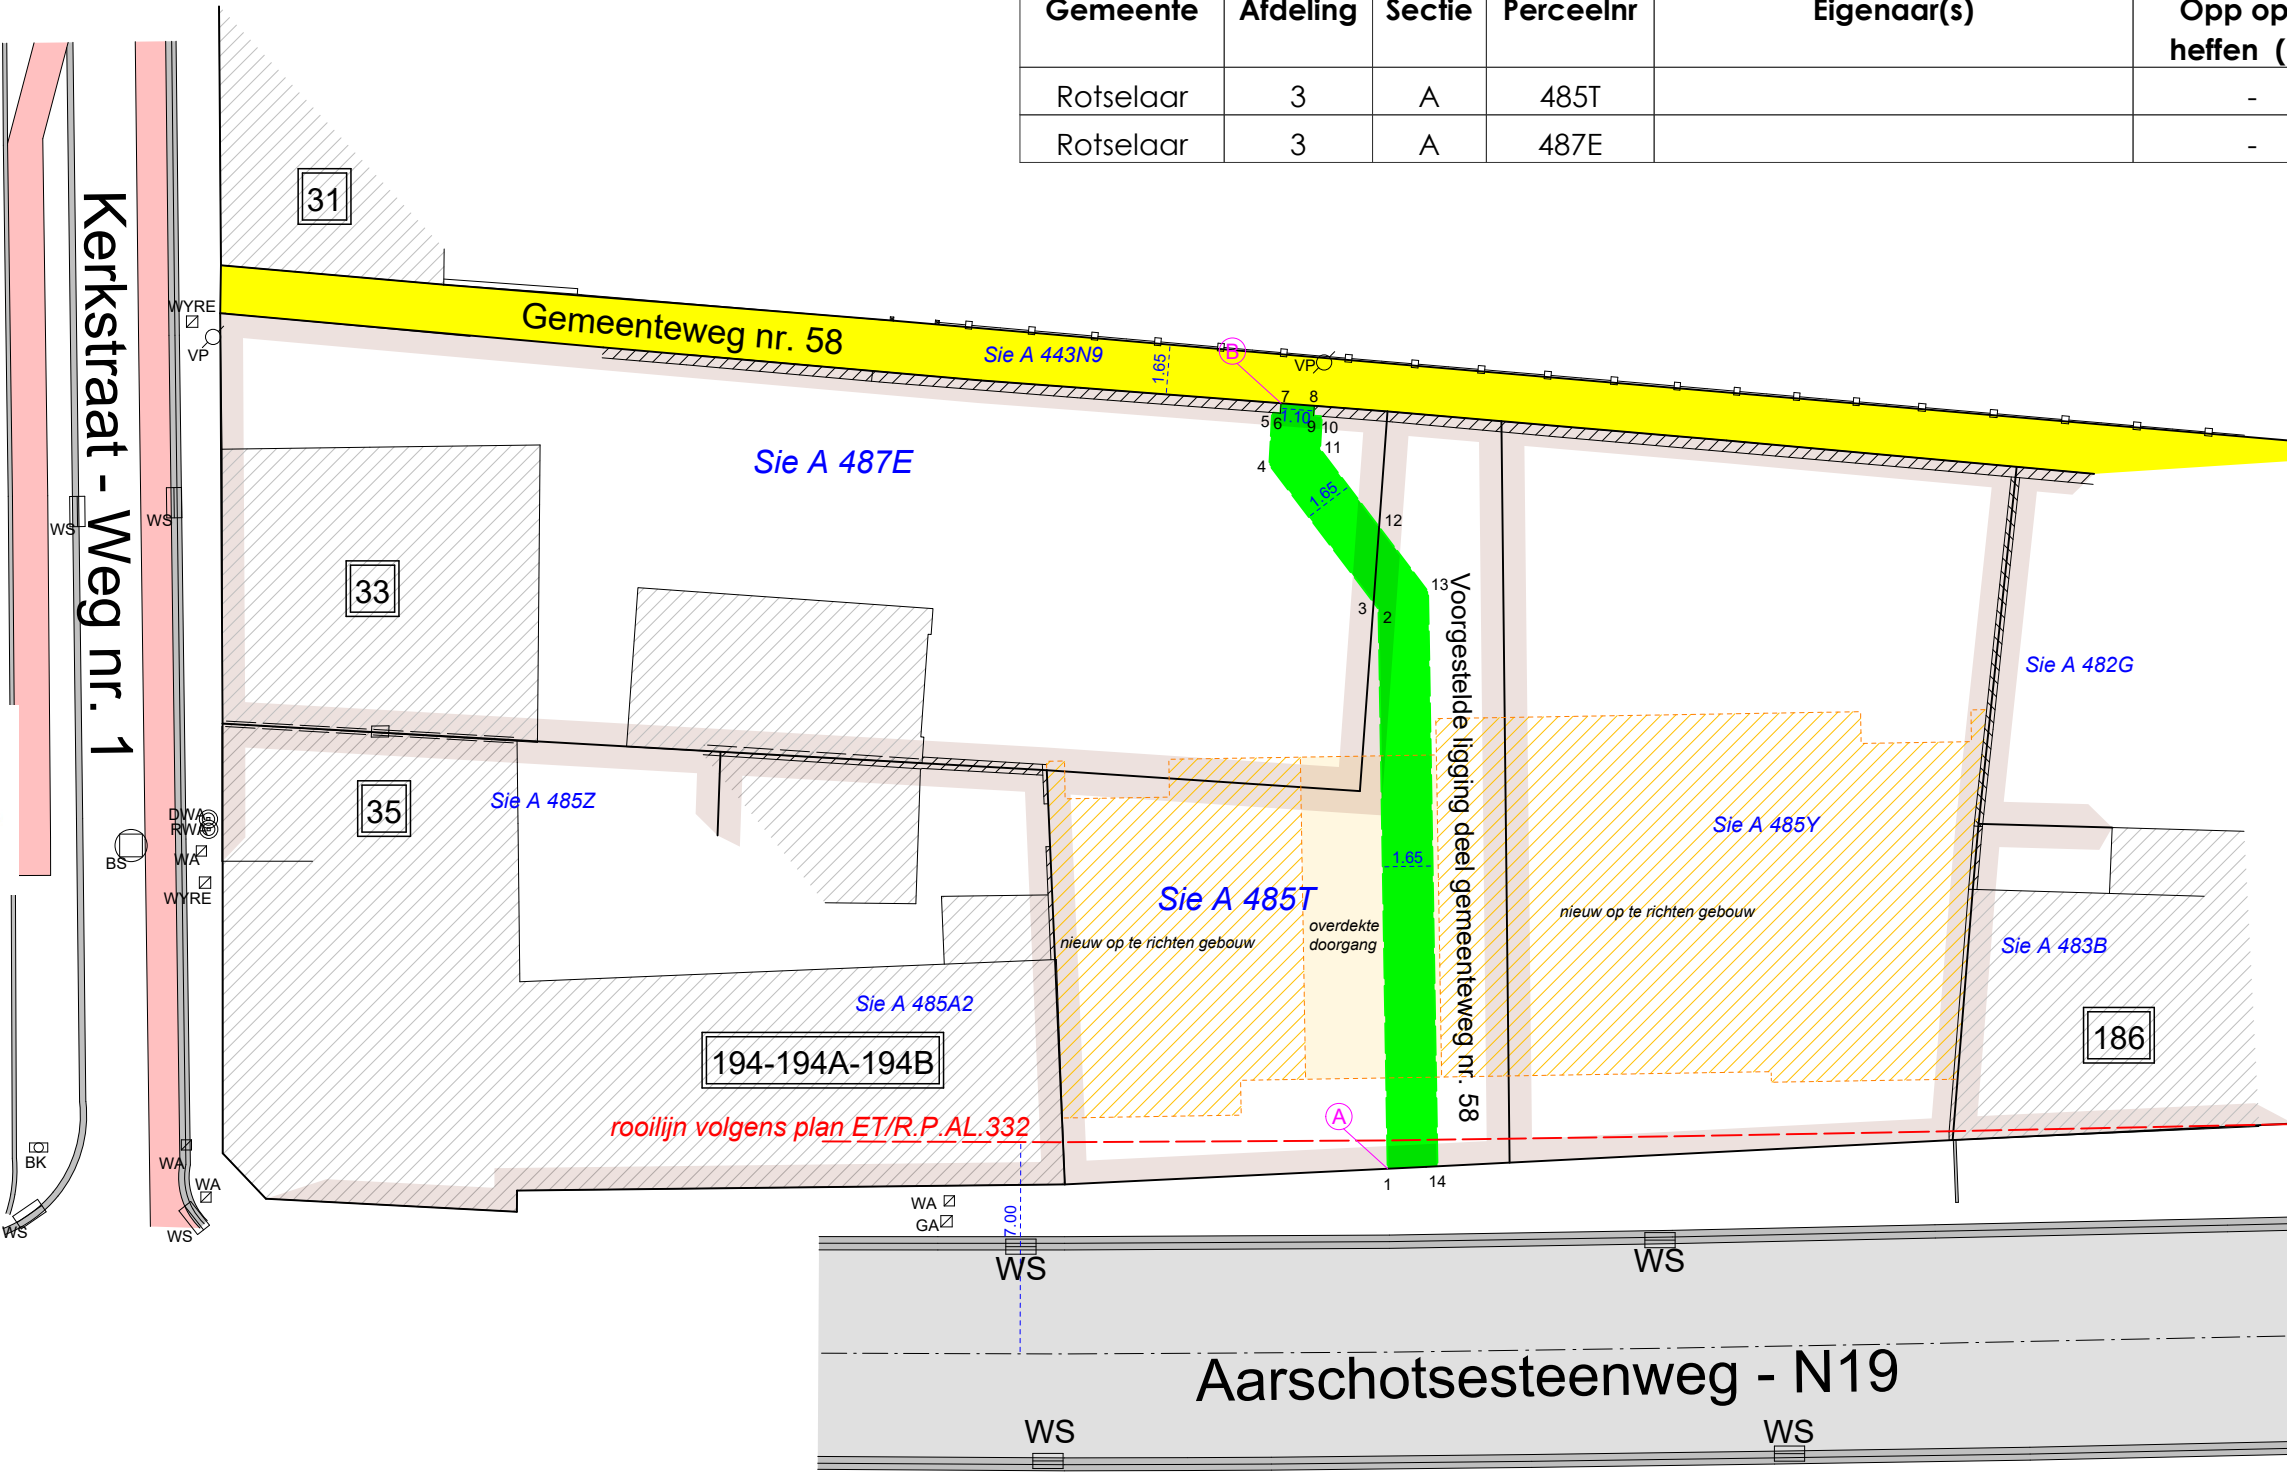

Coördinaten Lambert 72

Punt	X	Y
1	177012.53	182058.22
2	177024.45	182044.06
3	177024.71	182043.99
4	177030.25	182042.64
5	177031.27	182041.25
6	177031.05	182041.09
7	177031.24	182040.82
8	177030.33	182040.19
9	177030.15	182040.46
10	177029.92	182040.30
11	177029.28	182041.18
12	177026.14	182041.95
13	177023.53	182042.58
14	177011.31	182057.12

LEGENDE	
WS	watersliker
BS	bezoeksschouw
VP	verlichtingspaal
TV	tv- en internetaansluiting
WA	afsluitkraan water
GA	afsluitkraan gas
AP	afsluitingspaal
IP	inspectieput

Herent, 7 januari 2025

De landmeter-experten
Johan Artois LAN 040224
Jonas Artois LAN 111483

Mechelsesteenweg 378
3020 Herent
info@landmetingenartois.be

