

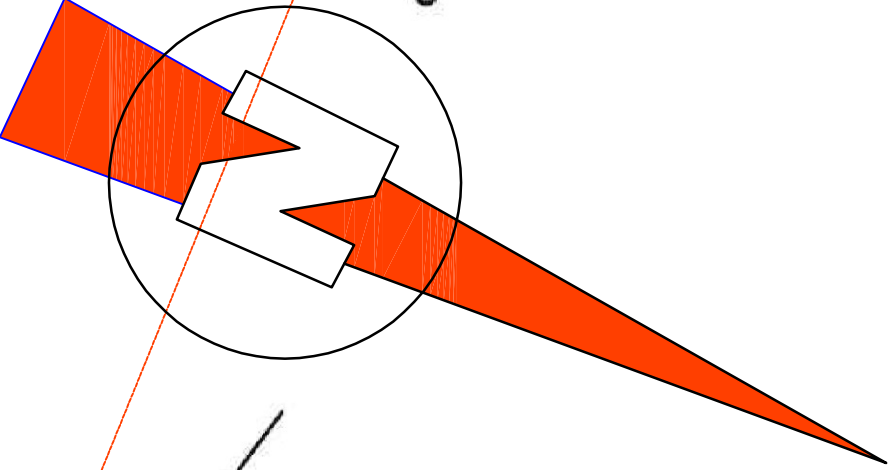


- NG = Niet geme
- VP = Vast punt
- AP = Afsluitings
- ⊗ EP = Elektricitei
- WA = brand-/afs
- ⊠ EL = elektricitei
- ▽ 0.43 = hoogtepun

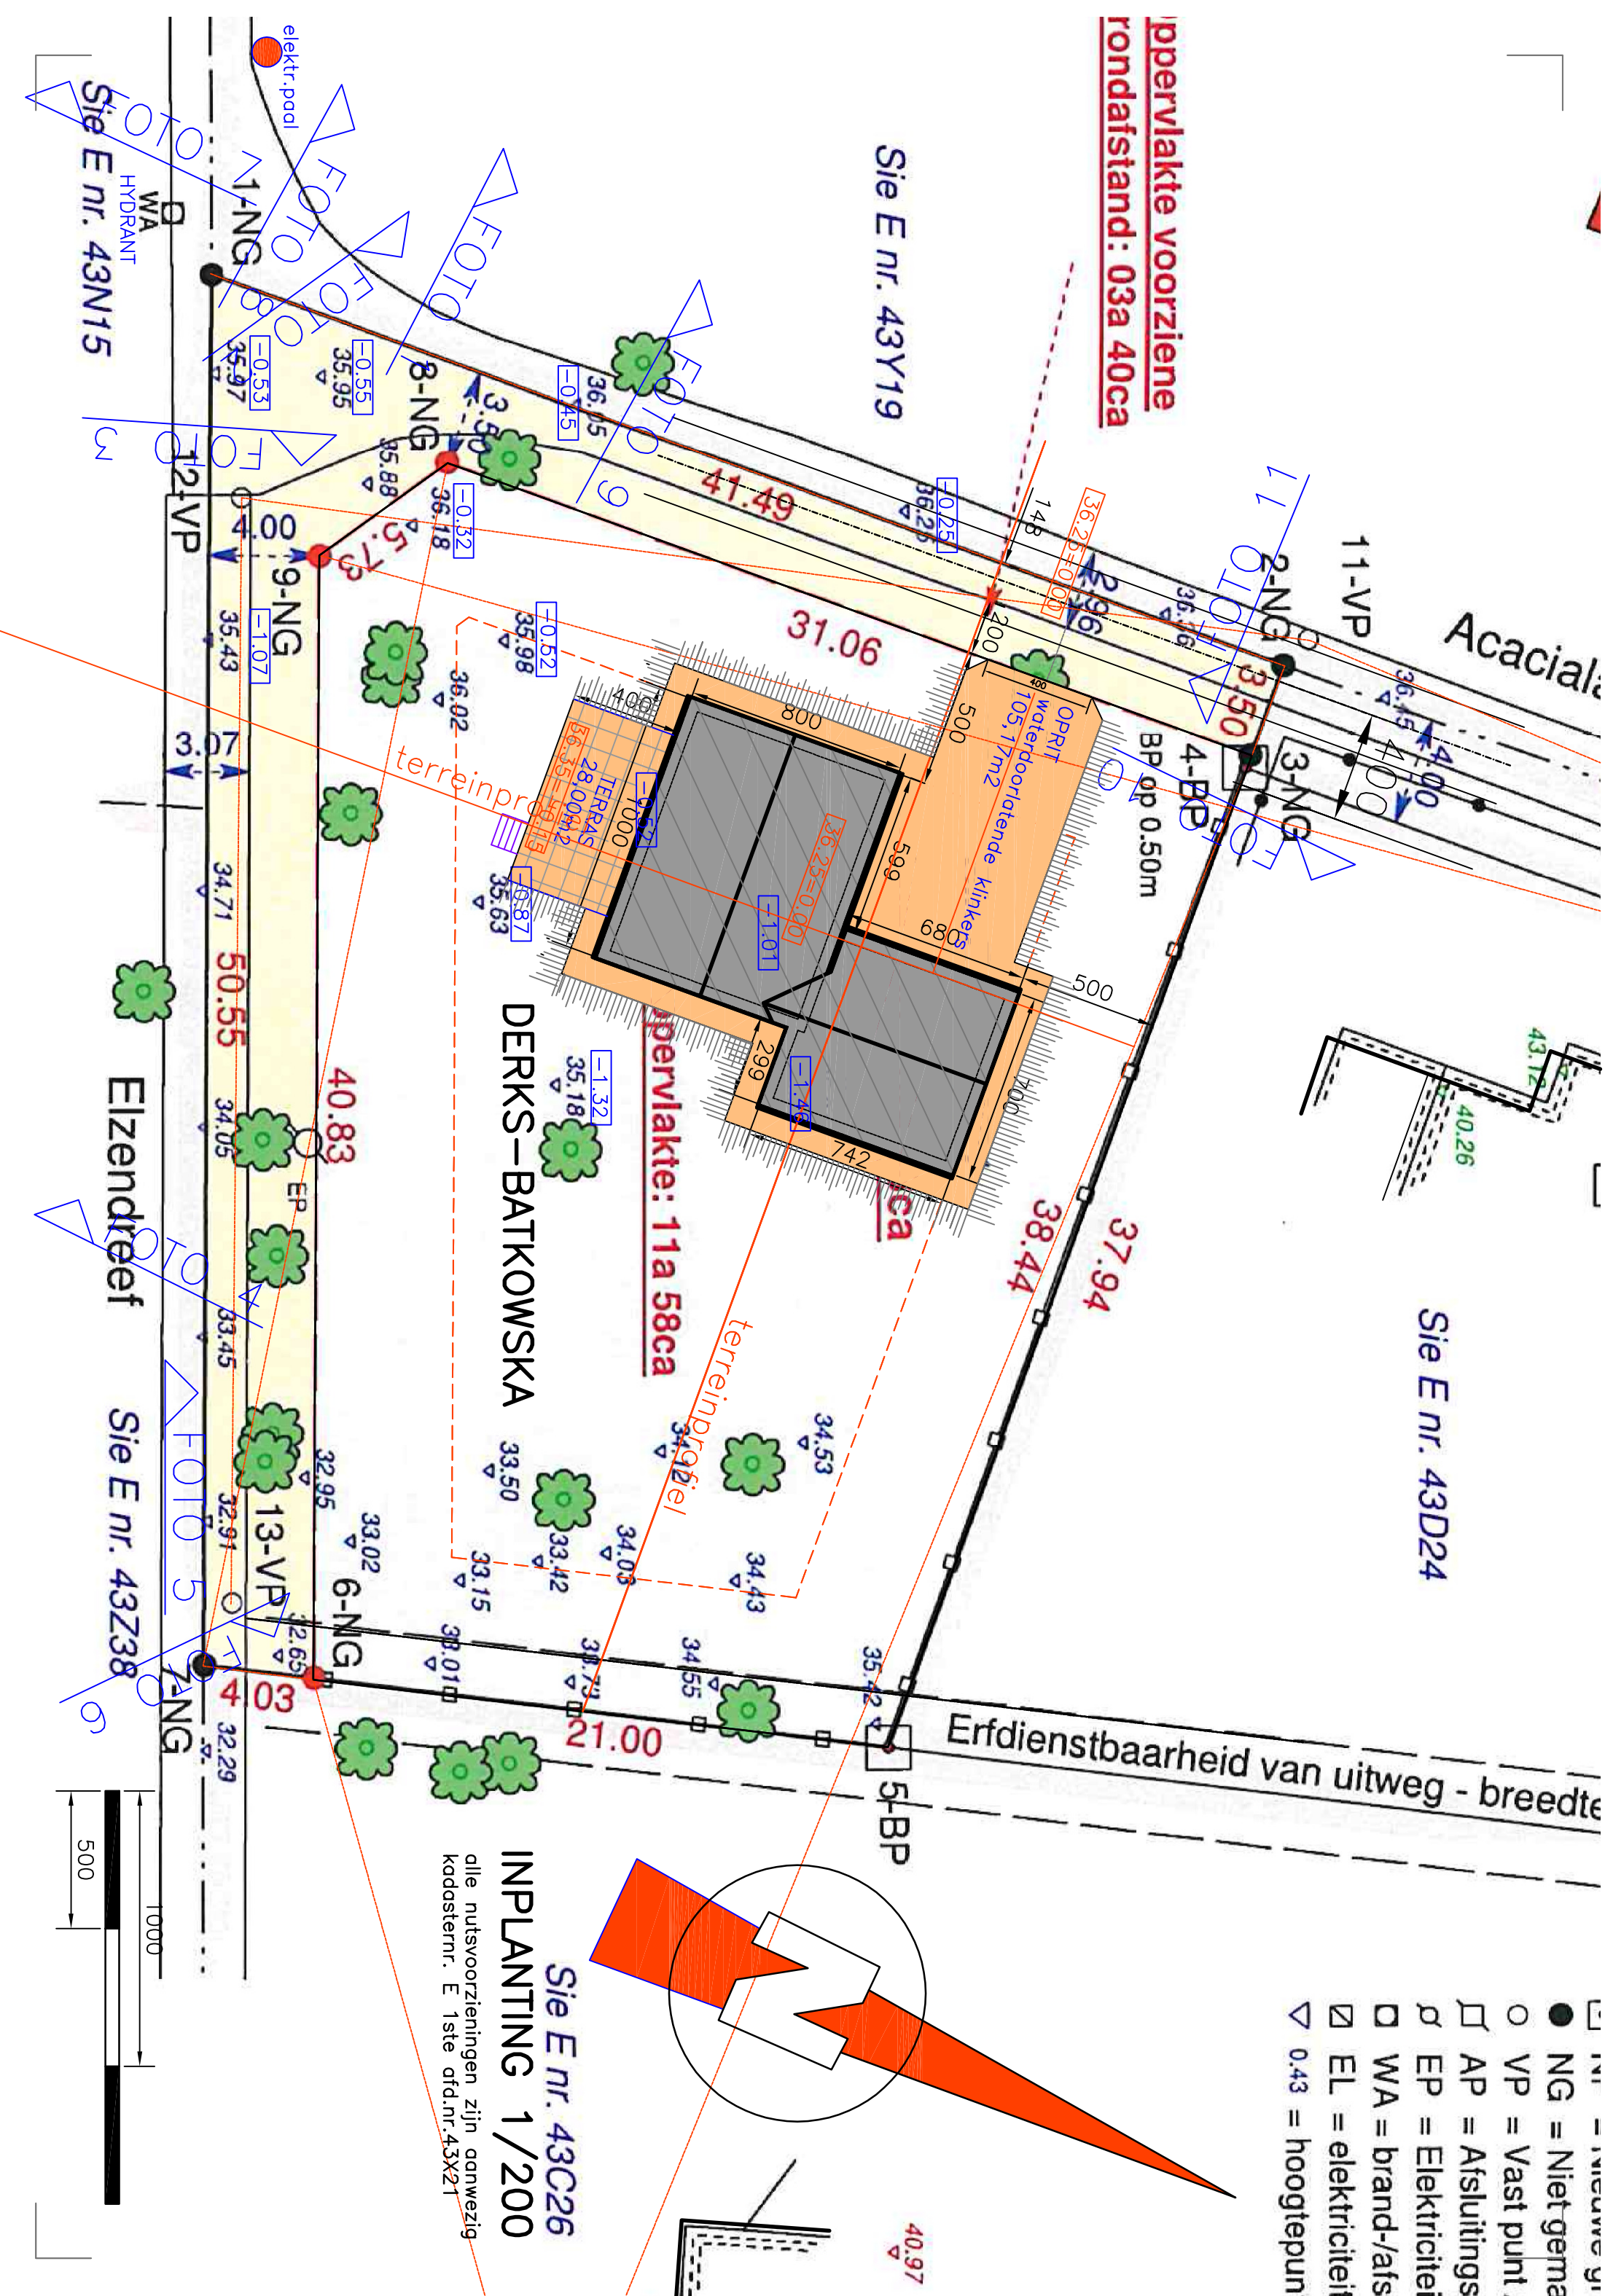

Sie E nr. 43C26
INPLANTING 1/200
alle nutsvoorzieningen zijn aanwezig
kadasternr. E 1ste ofd.nr.43X21

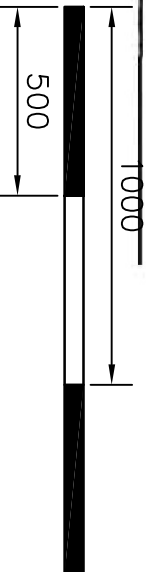

oppervlakte voorziene
rondafstand: 03a 40ca

Sie E nr. 43Y19

Sie E nr. 43D24

DERKS-BATKOWSKA

oppervlakte: 11a 58ca

Sie E nr. 43N15

Elzendreef

Sie E nr. 43Z38

WA

HYDRANT

elektr.paal


35.97

35.95

35.88


































