


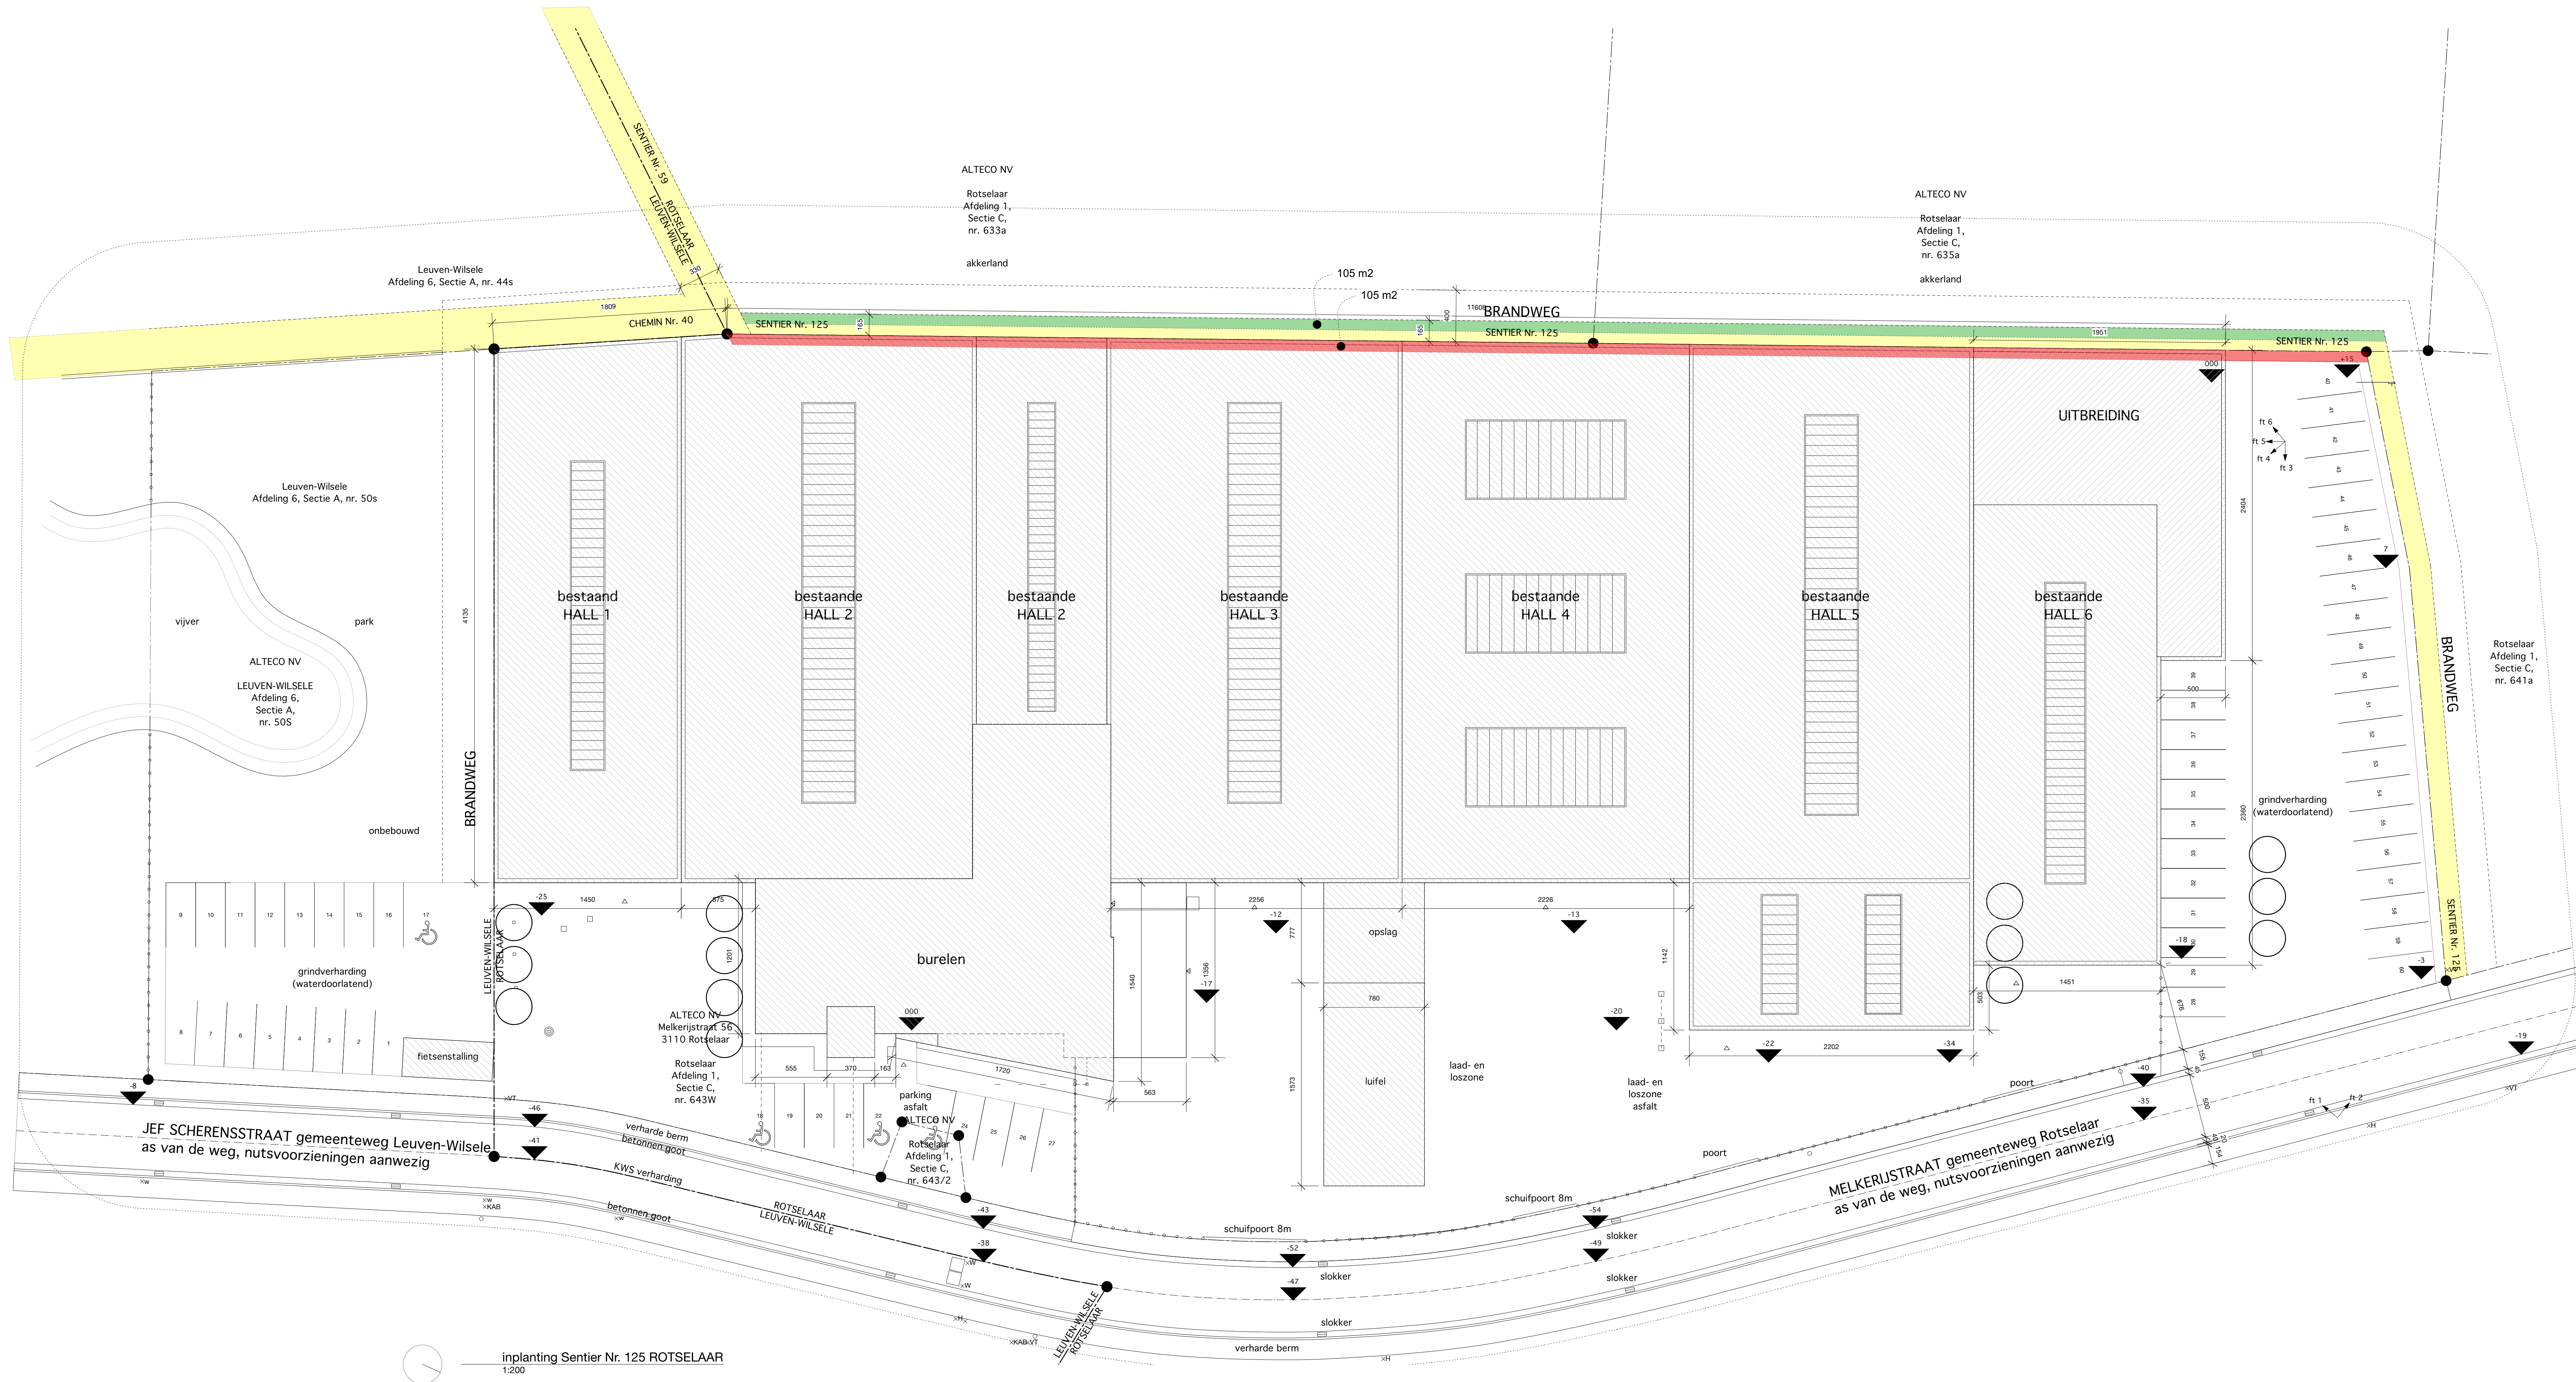

- Te behouden
- Te wijzigen
- Nieuwe ligging
- Bestaande bebouwing, in goede staat
- Nieuwe bebouwing

ALTECO
Uitbreiding

opdrachtgever	210034	BOUWAANVRAAG
ALTECO NV Melkerijstraat 54 3110 Rotselaar	24/03/2021	DATUM
	BA_Sentier125_I_N_1	PLANNUMMER

wijzigingen	datum	index	inhoud
BOUWAANVRAAG	24/03/2021	0	

Sentier Nr. 125 ROTSELAAR huidige / toekomstig

bouwplaats

Melkerijstraat 54
3110 Rotselaar
Rotselaar Ald. 1, Sec. C, Nr. 643W

medewerkers	Marika Bleux, Dorien Bosman, Robbert Harle, Liesbeth Heselmans, Willem Huysmans, Hans Maes, Sander Nouwen, Liesbeth Panis, Ronny Peeters Gitta Put, Lowie Van Briel, Daan Van de Velde, Jasmine Van Hoof, An Vandebroek, Percijn Vlamming, Niels Willekens.	architect	Beukenlaan 1/3945 Ham Hertog Janplein 19 / 3920 Lommel	T + 32 11 54 09 86 E info@d-a.be
-------------	--	-----------	---	-------------------------------------

zaakvoerders Tom Brockmans & Gert Janssens

