

Gemeente ROTSELAAR 3de afdeling WEZEMAAL
Delen van nummers 550 E, 551 E, 551 D, 548 P, 558 V, 558 R, 552 B, en 556 D

Afbakeningsplan loten voor gratis en openbaar nut af te staan aan het openbaar domein;

datum : 17 april 2023
schaal : 1/250



Legende


- gebouwen
- bijgebouwen/afdak
- gebouwen te slopen
- bijgebouwen/afdak te slopen
- bestaande perceelsgrens
- te verlaten rooilijn
- nieuwe rooilijn
- zone voor gratis en openbaar nut af te staan aan het openbaar domein
- levende haag
- afsluiting betonplaten
- afsluiting draad
- openbare elektriciteitspaal
- openbare verlichtingspaal
- reflectorpaal
- verkeersbord
- bochtspiegel
- straatkap water/hydrant
- inspectieput riolering
- straatkoek
- naaldboom

Coördinatenlijst (Lambert 72)				
Nr	X	Y	Commentaar	
B24-25	177333.80	182003.04	punt midden bocht	
B78-84	177336.84	182088.68	punt midden bocht	
B80-81	177340.12	182092.53	punt midden bocht	
C1	177319.07	182028.42	centerpunt bocht	
C2	177328.32	182002.20	centerpunt bocht	
B24-25	177333.80	182003.04	punt midden bocht	
G01	177245.11	182042.24	grenspunt (nog) niet gematerialiseerd	
G02	177243.96	182042.66	grenspunt (nog) niet gematerialiseerd	
G03	177246.42	182047.32	grenspunt (nog) niet gematerialiseerd	
G04	177256.66	182063.07	grenspunt (nog) niet gematerialiseerd	
G05	177264.57	182075.22	grenspunt (nog) niet gematerialiseerd	
G06	177271.50	182084.38	grenspunt (nog) niet gematerialiseerd	
G07	177283.94	182095.63	bestaande paal (beton)	
G09	177284.73	182094.74	grenspunt (nog) niet gematerialiseerd	
G10	177275.44	182086.89	grenspunt (nog) niet gematerialiseerd	
G11	177270.48	182081.75	grenspunt (nog) niet gematerialiseerd	
G12	177267.67	182078.06	grenspunt (nog) niet gematerialiseerd	
G13	177296.61	182060.25	grenspunt (nog) niet gematerialiseerd	
G16	177318.55	182081.76	grenspunt (nog) niet gematerialiseerd	
G17	177325.59	182075.66	grenspunt (nog) niet gematerialiseerd	
G18	177337.58	182068.30	grenspunt (nog) niet gematerialiseerd	
G19	177323.40	182045.25	grenspunt (nog) niet gematerialiseerd	
G20	177327.77	182042.56	grenspunt (nog) niet gematerialiseerd	
G21	177327.66	182027.74	grenspunt (nog) niet gematerialiseerd	
G22	177325.42	182021.97	grenspunt (nog) niet gematerialiseerd	
G23	177334.46	182011.77	grenspunt (nog) niet gematerialiseerd	
G24	177338.68	182003.91	grenspunt (nog) niet gematerialiseerd	
G25	177328.94	182002.08	grenspunt (nog) niet gematerialiseerd	
G26	177328.39	182001.14	grenspunt (nog) niet gematerialiseerd	
G27	177327.95	182001.33	grenspunt (nog) niet gematerialiseerd	
G28	177327.39	182002.39	grenspunt (nog) niet gematerialiseerd	
G29	177329.20	182011.23	grenspunt (nog) niet gematerialiseerd	
G30	177330.25	182022.46	grenspunt (nog) niet gematerialiseerd	
G31	177329.63	182022.52	grenspunt (nog) niet gematerialiseerd	
G32	177327.89	182023.50	grenspunt (nog) niet gematerialiseerd	
G33	177329.77	182026.85	grenspunt (nog) niet gematerialiseerd	
G34	177330.15	182031.03	grenspunt (nog) niet gematerialiseerd	
G35	177331.53	182030.30	grenspunt (nog) niet gematerialiseerd	
G36	177325.67	182039.15	grenspunt (nog) niet gematerialiseerd	
G37	177311.84	182047.59	grenspunt (nog) niet gematerialiseerd	
G38	177289.07	182016.93	grenspunt (nog) niet gematerialiseerd	
G39	177286.64	182018.73	grenspunt (nog) niet gematerialiseerd	
G40	177286.69	182018.80	grenspunt (nog) niet gematerialiseerd	
G41	177286.62	182018.85	grenspunt (nog) niet gematerialiseerd	
G42	177287.09	182019.45	grenspunt (nog) niet gematerialiseerd	
G43	177291.67	182025.25	grenspunt (nog) niet gematerialiseerd	
G44	177286.01	182029.42	grenspunt (nog) niet gematerialiseerd	
G45	177281.48	182032.95	grenspunt (nog) niet gematerialiseerd	
G46	177277.12	182035.96	grenspunt (nog) niet gematerialiseerd	
G47	177273.25	182038.76	grenspunt (nog) niet gematerialiseerd	
G48	177268.88	182031.88	grenspunt (nog) niet gematerialiseerd	
G49	177267.21	182033.12	grenspunt (nog) niet gematerialiseerd	
G50	177277.65	182049.56	grenspunt (nog) niet gematerialiseerd	
G51	177283.22	182058.60	grenspunt (nog) niet gematerialiseerd	
G52	177283.64	182058.34	grenspunt (nog) niet gematerialiseerd	
G53	177286.22	182062.53	grenspunt (nog) niet gematerialiseerd	
G54	177285.80	182062.80	grenspunt (nog) niet gematerialiseerd	
G55	177286.84	182064.50	grenspunt (nog) niet gematerialiseerd	
G56	177266.75	182076.85	grenspunt (nog) niet gematerialiseerd	
G57	177265.79	182075.58	grenspunt (nog) niet gematerialiseerd	
G58	177288.99	182063.18	grenspunt (nog) niet gematerialiseerd	
G59	177296.42	182058.61	grenspunt (nog) niet gematerialiseerd	
G60	177295.74	182057.50	grenspunt (nog) niet gematerialiseerd	
G61	177309.28	182049.17	grenspunt (nog) niet gematerialiseerd	
G62	177298.82	182035.08	grenspunt (nog) niet gematerialiseerd	
G63	177288.00	182041.72	grenspunt (nog) niet gematerialiseerd	
G64	177288.91	182043.22	grenspunt (nog) niet gematerialiseerd	
G65	177280.06	182048.66	grenspunt (nog) niet gematerialiseerd	
G66	177256.27	182060.24	grenspunt (nog) niet gematerialiseerd	
G67	177255.31	182060.98	grenspunt (nog) niet gematerialiseerd	
G73	177288.00	182041.72	grenspunt (nog) niet gematerialiseerd	
G76	177323.34	182100.07	grenspunt (nog) niet gematerialiseerd	
G77	177322.02	182098.55	grenspunt (nog) niet gematerialiseerd	
G78	177330.54	182093.16	grenspunt (nog) niet gematerialiseerd	
G80	177333.85	182097.02	grenspunt (nog) niet gematerialiseerd	
G81	177346.15	182087.71	grenspunt (nog) niet gematerialiseerd	
G82	177348.37	182085.84	grenspunt (nog) niet gematerialiseerd	
G83	177345.69	182081.49	grenspunt (nog) niet gematerialiseerd	
G84	177342.89	182083.85	grenspunt (nog) niet gematerialiseerd	
G85	177327.04	182095.38	grenspunt (nog) niet gematerialiseerd	
G86	177329.18	182094.03	grenspunt (nog) niet gematerialiseerd	

Beschrijving van de grenzen:

G01-G02-G03-G67-G04-G05-G06-G07-G09-G24-B24-25-G25-G26-G38-G39-en
G77-G85-G86-G78-G80-B80-81-S81-S82-S83 : bestaande buitengrens volgens opmetingsplan
ondergetekende d.d. 2/2/2020, waarbij bocht door punten G80-B80-81-G81 met straal van 146.94m en
booglangte van 15.44m;
G78-B78-84-G84-G83 : nieuwe rooilijn Tussenhagenweg waarbij bocht door punten in een bocht met een
straal van 141.90m en een totale booglangte van 15.48m;
G09-G10-G11-G12-G56-G57-G66-G01: Nieuwe rooilijn St-Jobsweg, conform ontwerp AP/ART architecten;
G66-G67 : tussengrens bronpercelen 556D en 558V;
G12-G13-G85-G86-G16-G17-G18-G19-G20-G21-G22-G23-G24,
G76-G77-G78-G79-G30-G31-G32-G33-G34-G35-G36-G37-G38, G39-G40-G41-G42-G43-G44-G45-G46-G47-G48,
G49-G50-G51-G52-G53-G54-G55-G56 en G58-G59-G60-G61-G62-G63-G64-G65-G58 : nieuwe rooilijn volgens
ontwerp AP/ART architecten
Met bochten door punten G20-G21 met centerpunt C1, straal van 16.60m en booglangte van 17.60m, G35-G36
met centerpunt C1, straal 12.60m en booglangte 10.96m, C24-B24-25-C25, straal van 269.19m en booglangte
van 9.90m, G27-G28 met centerpunt C2, straal van 0.95m en booglangte van 1.30m

Lot	Kadastraal	Oppervlakte	Beschrijving
1	Sectie A, nr 556 D deel	30 m²	voor gratis en openbaar nut af te staan aan het openbaar domein
2	Sectie A, delen van nrs. 548 P, 548 R, 550 E, 551 D, 551 E, 552 B, 558 V en 558 R	1760 m²	voor gratis en openbaar nut af te staan aan het openbaar domein
3	Sectie A, nr 551 D deel	95 m²	voor gratis en openbaar nut af te staan aan het openbaar domein

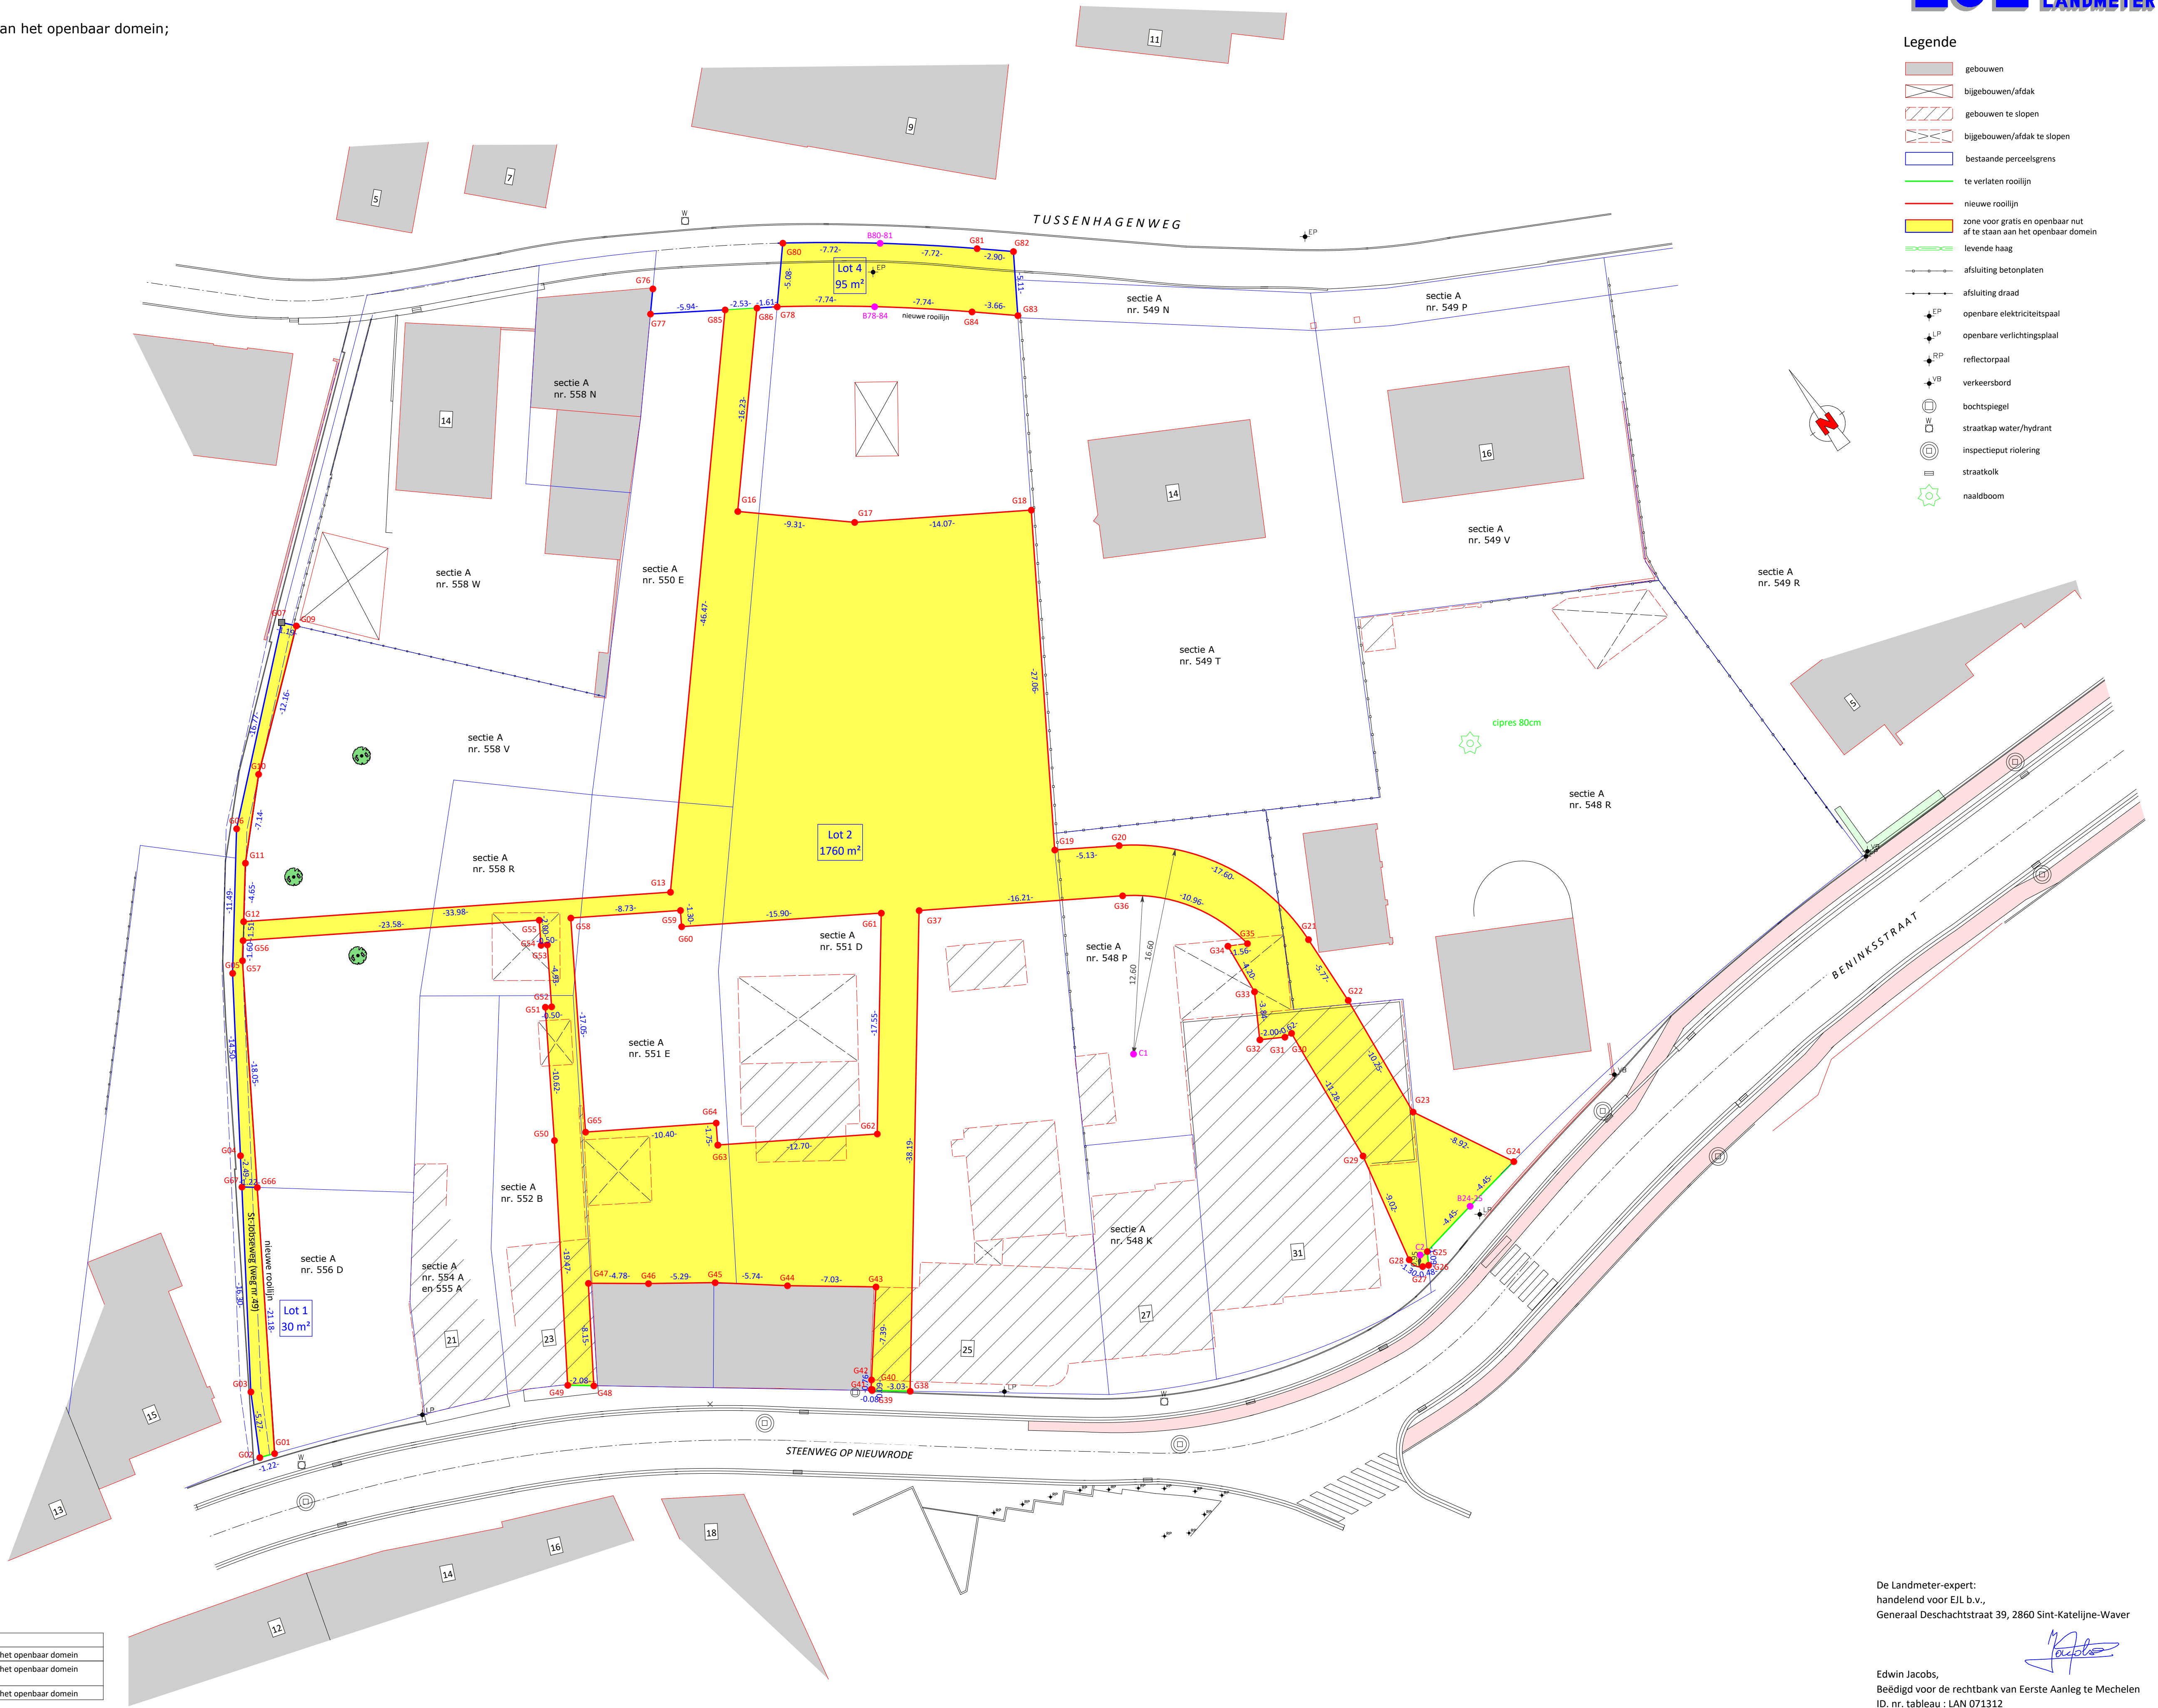

De Landmeter-expert:
handelend voor E.J.L. b.v.,
Generaal Deschachtstraat 39, 2860 Sint-Katelijne-Waver

Edwin Jacobs,
Beëdigd voor de rechtbank van Eerste Aanleg te Mechelen
ID. nr. tableau : LAN 071312