



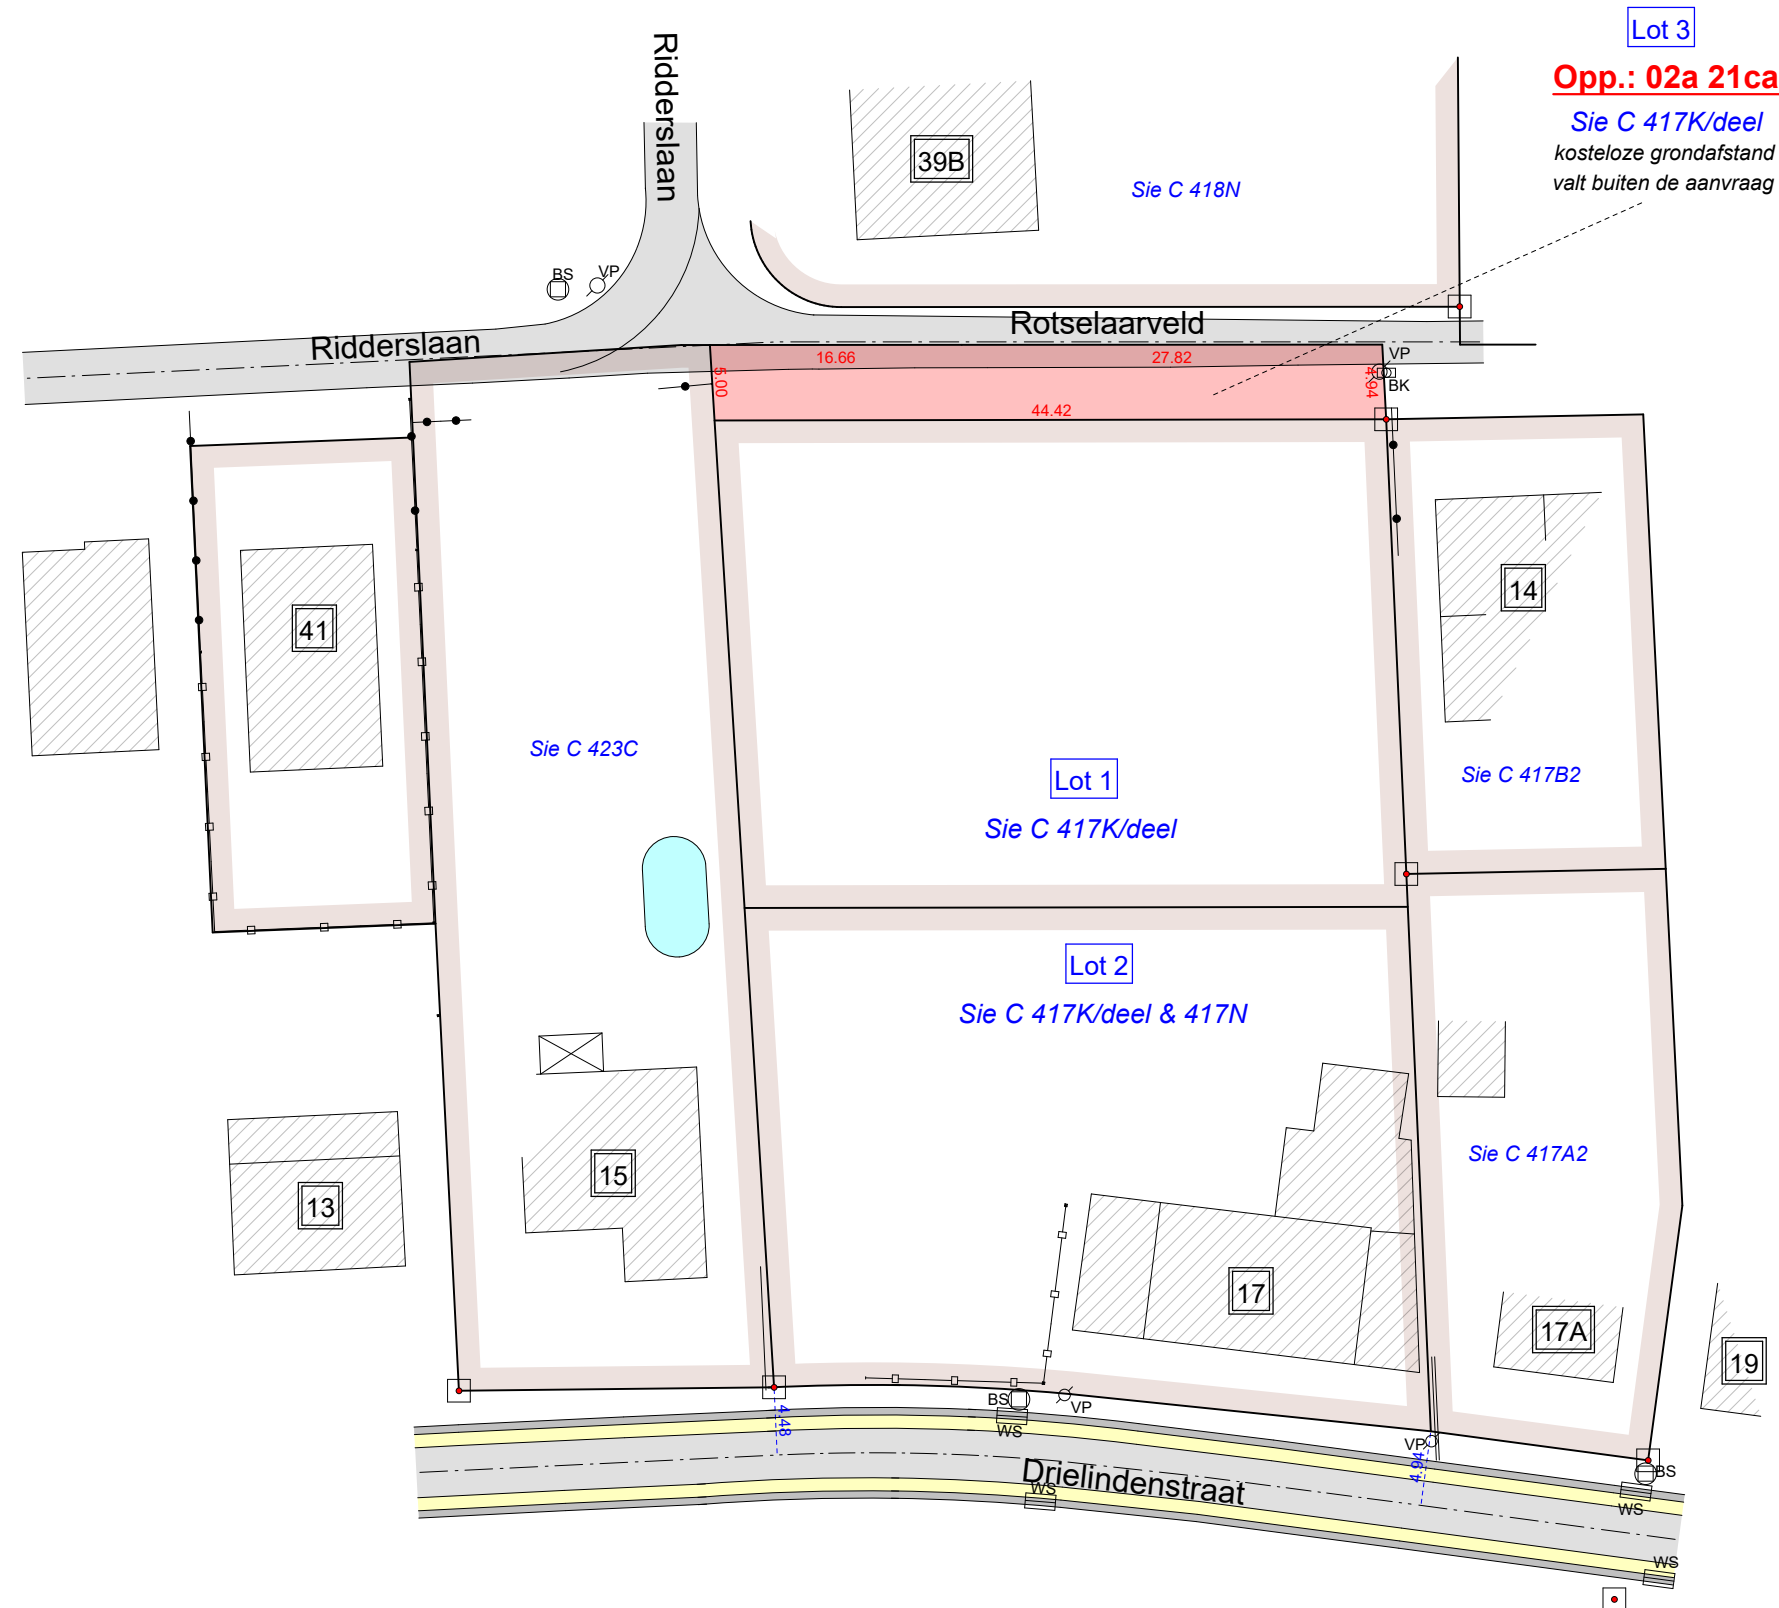

Herent, 21 september 2022

De landmeter-experten
Johan Artois LAN 040224
Jonas Artois LAN 111483

Mechelsesteenweg 378
3020 Herent
info@landmetingenartois.be

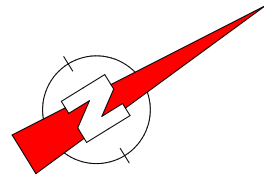

LEGENDE	
WS	watersliker
BS	bezoeksschouw
EP	electriciteitspaal
VP	verlichtingspaal
TV	tv- en internetaansluiting
EL	electriciteitsvoorziening
WA	afsluitkraan water
GA	afsluitkraan gas
BP	bestaande eigendomspaal
NP	nieuwe eigendomspaal
AP	afsluitingspaal
IP	inspectieput
BK	brandkraan water
-0,43	hoogte TAW
-0,43	hoogte kroonlijst
-0,43	hoogte dorpel
-0,43	hoogte nok
-0,43	hoogte referentienagel
	Loofboom
	Naaldboom