GEMEENTE ROTSELAAR
3e Afdeling / Wezemaal
Sectie C, nr. 193k

Opgemeten en in plan gebracht
dd. 31.11.2022

VERKAVELINGSONTWERP

Schaal: 1/500 e

Aanwezige nutsvoorzieningen:
elektriciteit, waterleiding, gas
riolering, kabel-tv, telefoon

ing. Olivier Buyckx
landmeter-expert
Optredend als zaakvoerder
voor de bvba HOSBUR
BTW: 0811.505.364
Diestsestraat 175
3270 Scherpenheuvel-Zichem
Beëdigd door de Rechtbank van
Eerste Aanleg te Leuven.
Ingeschreven op het tableau
van de Federale Raad van
landmeters-experten
onder het nr. LAN071337
Tel.: (013) 77 21 37
bureel@hosbur.be

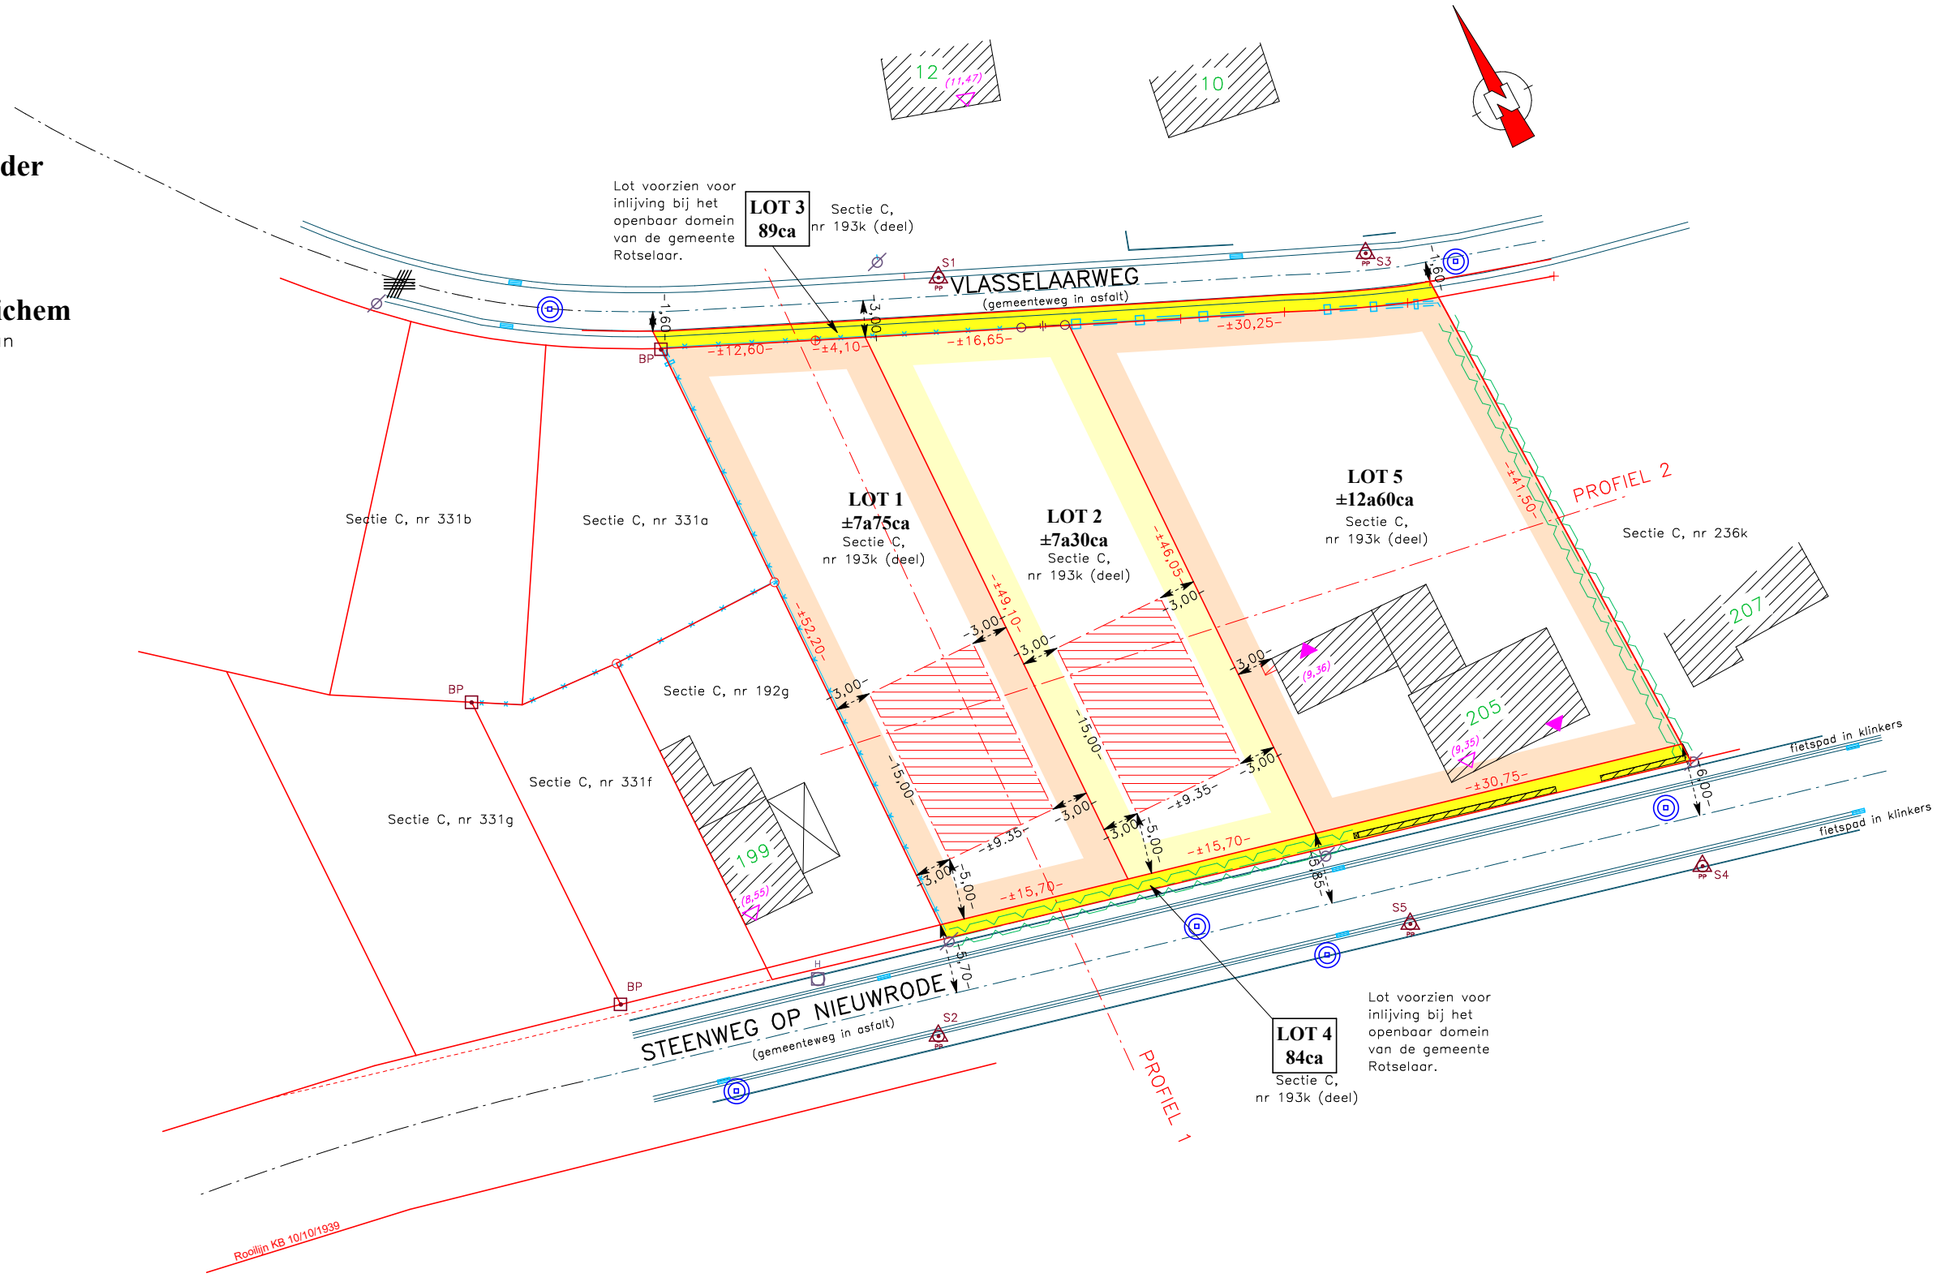

Nota :
Voor de opgemeten eigendom werden volgende plannen gehanteerd:
- plan landmeter BERGMANS, G. te Herent dd. 20.10.2000
- plan landmeter KOCKAERTS, Koen te Holsbeek dd. 06.02.2007
- plan landmeter KOCKAERTS, Koen te Holsbeek dd. 24.04.2015
- atlas der buurtwegen

Gemeente ROTSELAAR
Eigendom VAN EYLEN
Doss. nr. 21.377 PV