Gemeente Rotselaar

1e afdeling

Sectie E - Nr. 205 V 2

Schaal 1/500

Plan van grondafstand

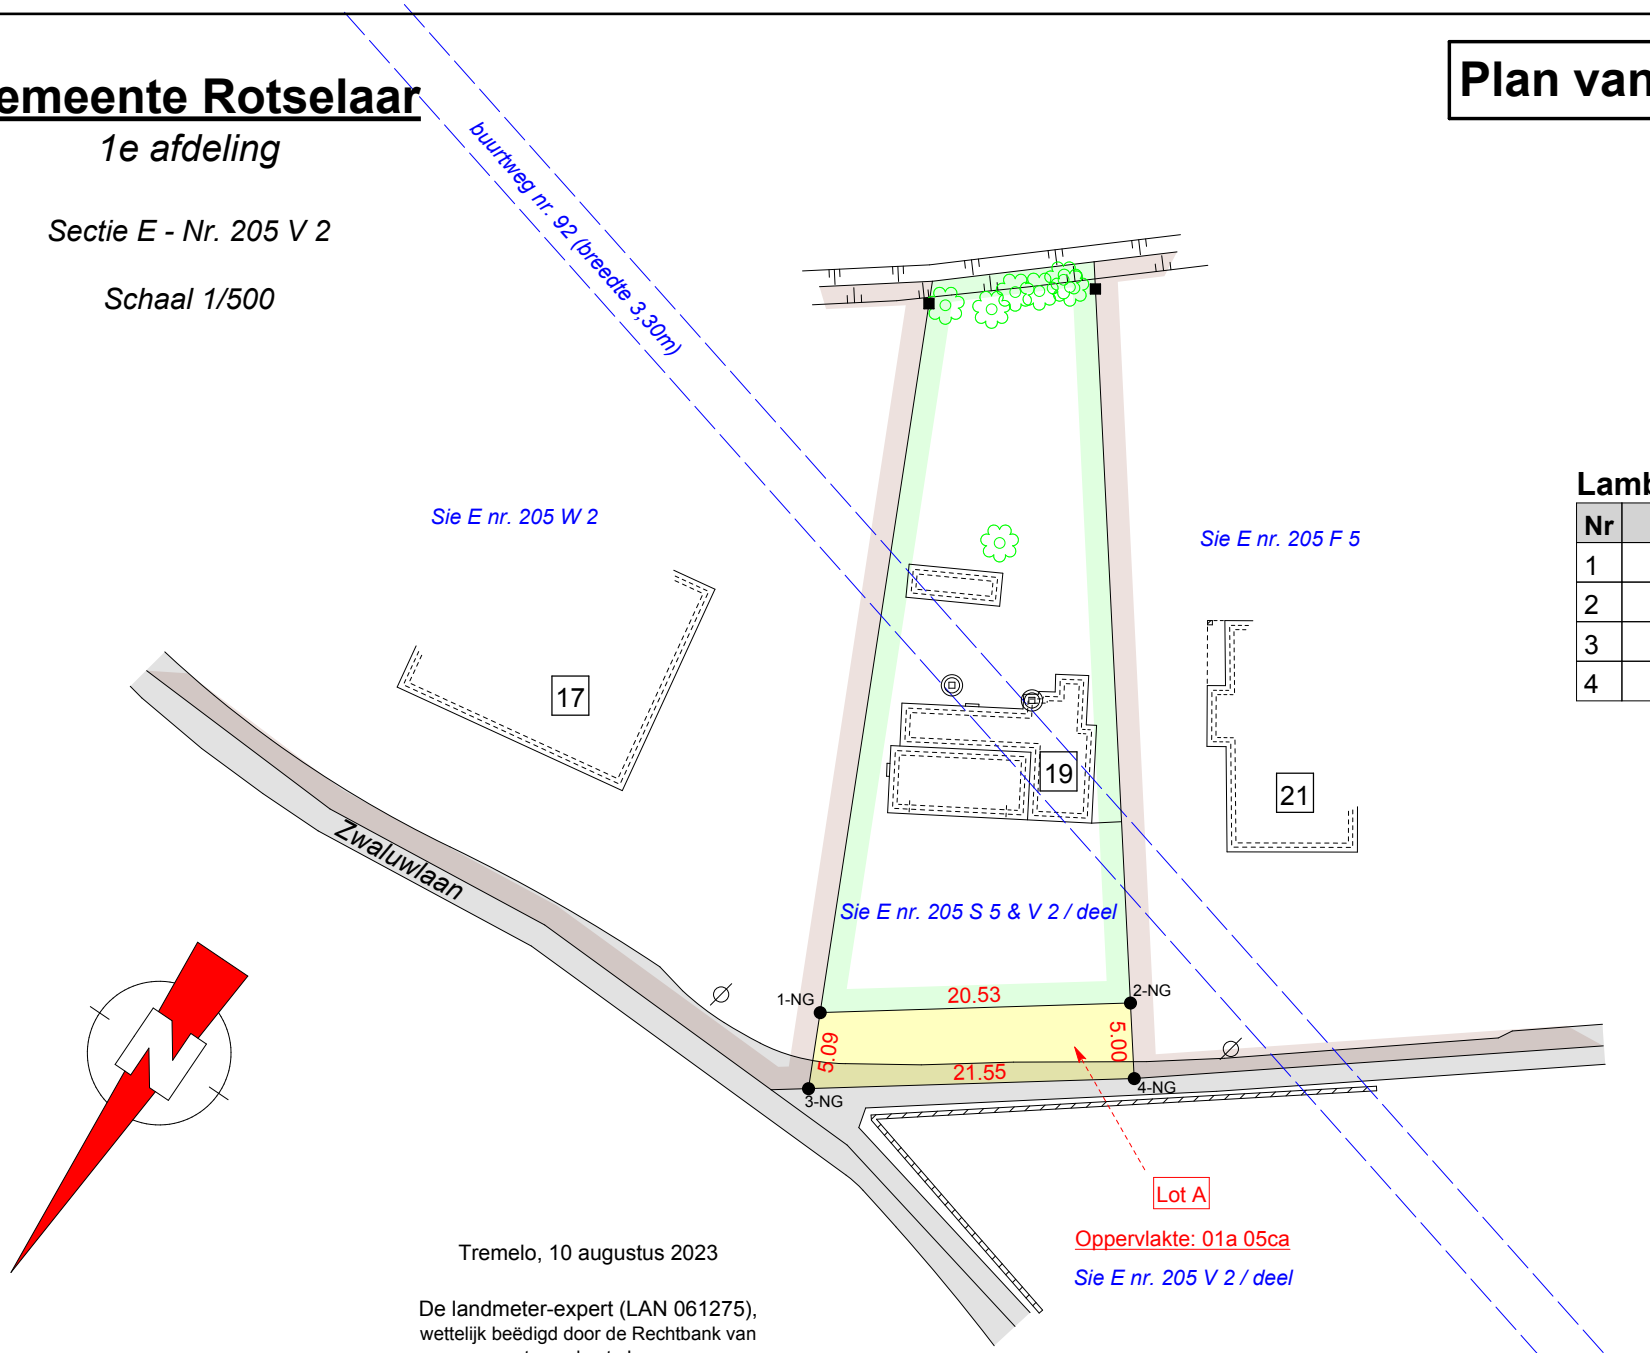

Lambert 72 - coördinaten

Nr	X	Y
1	178539.59	184485.29
2	178522.94	184473.28
3	178537.41	184489.89
4	178519.94	184477.28

LEGENDE

- BP = Bestaande grenspaal
- NP = Nieuwe grenspaal
- NG = Niet gematerialiseerd
- VP = Vast punt / hoek gebouw
- AP = Afsluitingspaal
- EP = Elektriciteitspaal
- LP = Lantaarnpaal
- WA = Afsluitkraan water
- BK = Brandkraan
- EL = Elektriciteitsvoorziening
- 0.43 = Hoogtepunt [m tov TAW]
- 0.43 = Dorpel [m tov TAW]
- 0.43 = Kroonlijst [m tov TAW]
- 0.43 = Nok [m tov TAW]

Tremelo, 10 augustus 2023

De landmeter-expert (LAN 061275),
wettelijk beëdigd door de Rechtbank van
eerste aanleg te Leuven

Pieter GOERON

Grensbepaling:
- Grenssegment 1-2: Nieuwe rooilijn
- Grenssegment 2-4-3-1: Niet gematerialiseerd, conform schets nr. 85 van 1955

LANDMETINGEN GOERON 4067