
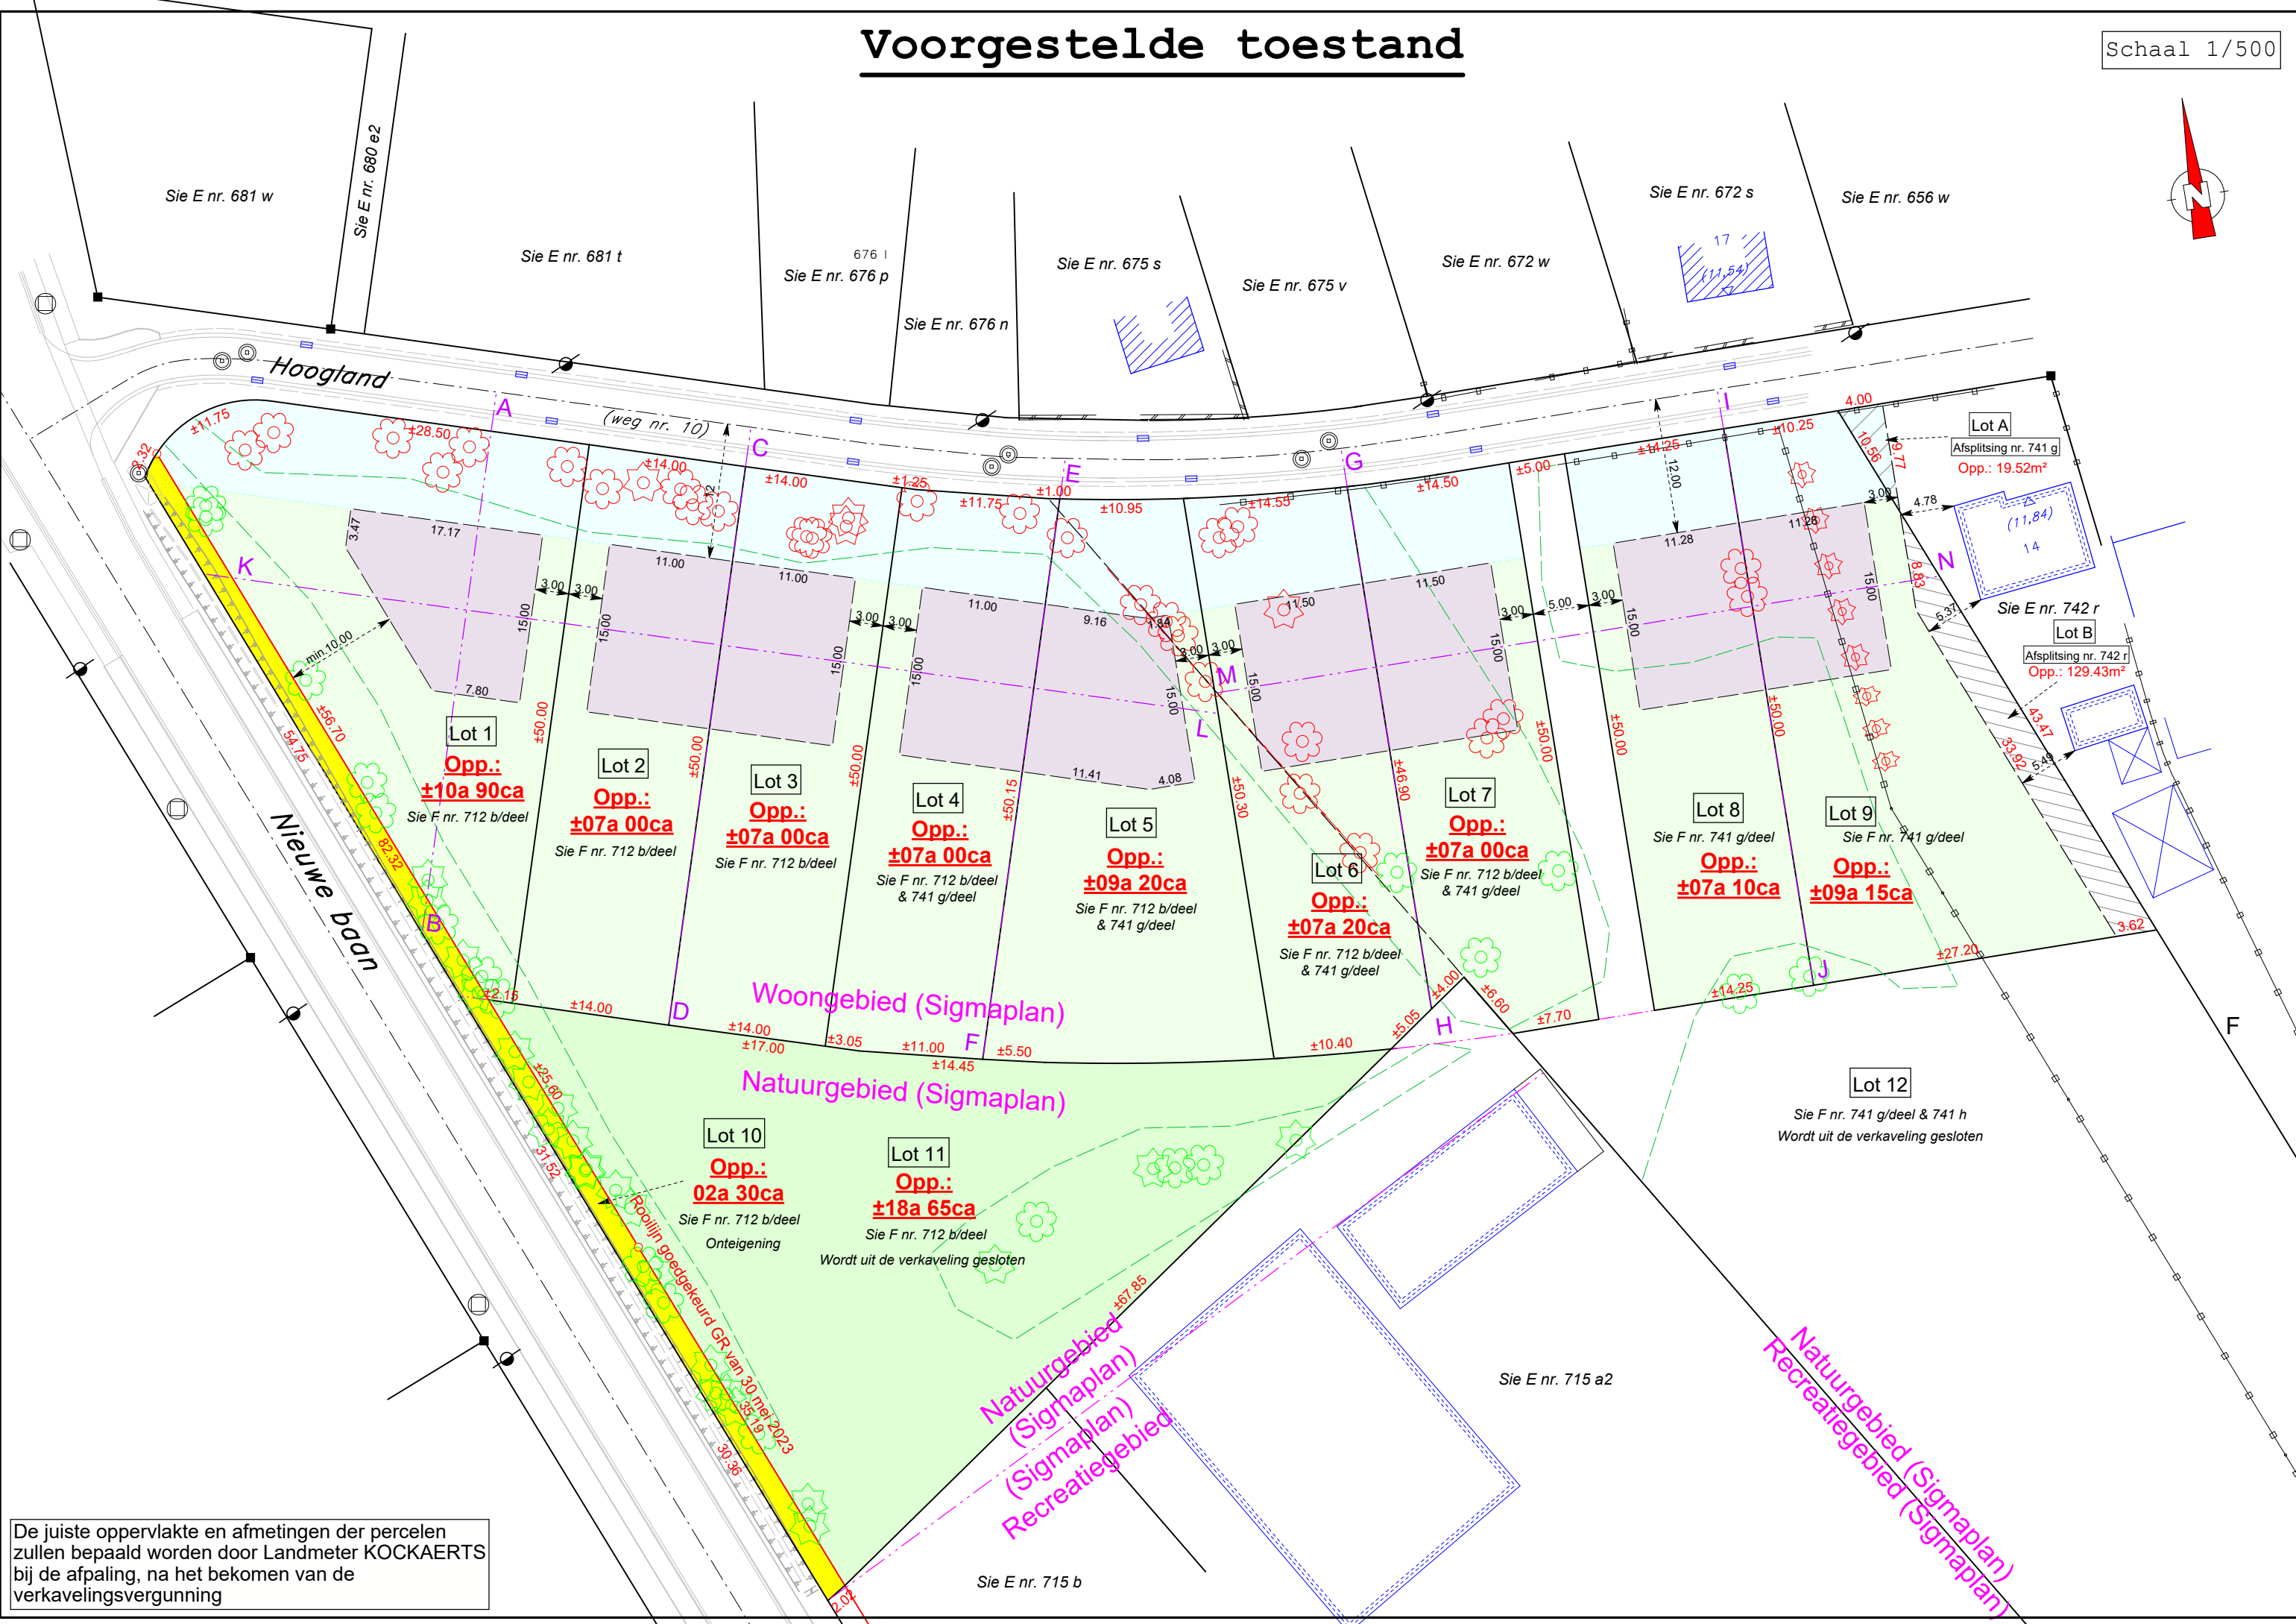


Voorgestelde toestand

Schaal 1/500

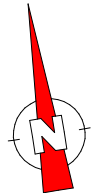

De juiste oppervlakte en afmetingen der percelen zullen bepaald worden door Landmeter KOCKAERTS bij de afpaling, na het bekomen van de verkavelingsvergunning