


Gemeente ROTSELAAR
1e afdeling

Sectie B - Nrs. 785B, 786E, 792H, 798K, 797L,
802G & openbaar domein


Schaal 1/350

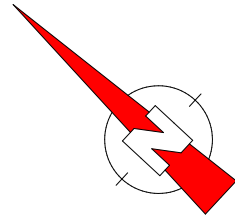

Herent, 23 december 2025

De landmeter-experten
Johan Artois LAN 040224
Jonas Artois LAN 111483


Mechelsesteenweg 378
3020 Herent
info@landmetingenartois.be

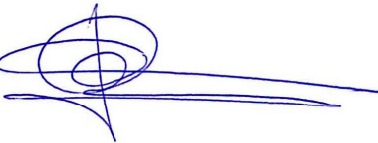

Gemeente	Afdeling	Sectie	Perceelnr	Eigenaar(s)	Opp op te heffen (m²)	Opp aan te leggen (m²)
Rotselaar	1	B	785B		-	42,3
Rotselaar	1	B	786E		-	4,4
Rotselaar	1	B	792G		-	21,4
Rotselaar	1	B	792H		-	8,2
Rotselaar	1	B	798K		-	39,6
Rotselaar	1	B	797L		-	27,1
Rotselaar	1	B	802G		-	18,8
Rotselaar	1	B	openbaar domein		129,0	-

ONTWERP ROOIILIJN GEMEENTEWEG
OPHEFFEN EN VERPLAATSEN DEEL GEMEENTEWEG NR 59
- breedte 1,65 meter -
Voorlopige vaststelling

- Op te heffen deel gemeenteweg nr. 59 (A-B, C-D) = 129,0m²
- Voorgestelde ligging deel gemeenteweg nr. 59 (E-B, C-F-D) = 161,8m²
- Te behouden deel gemeenteweg nr. 59

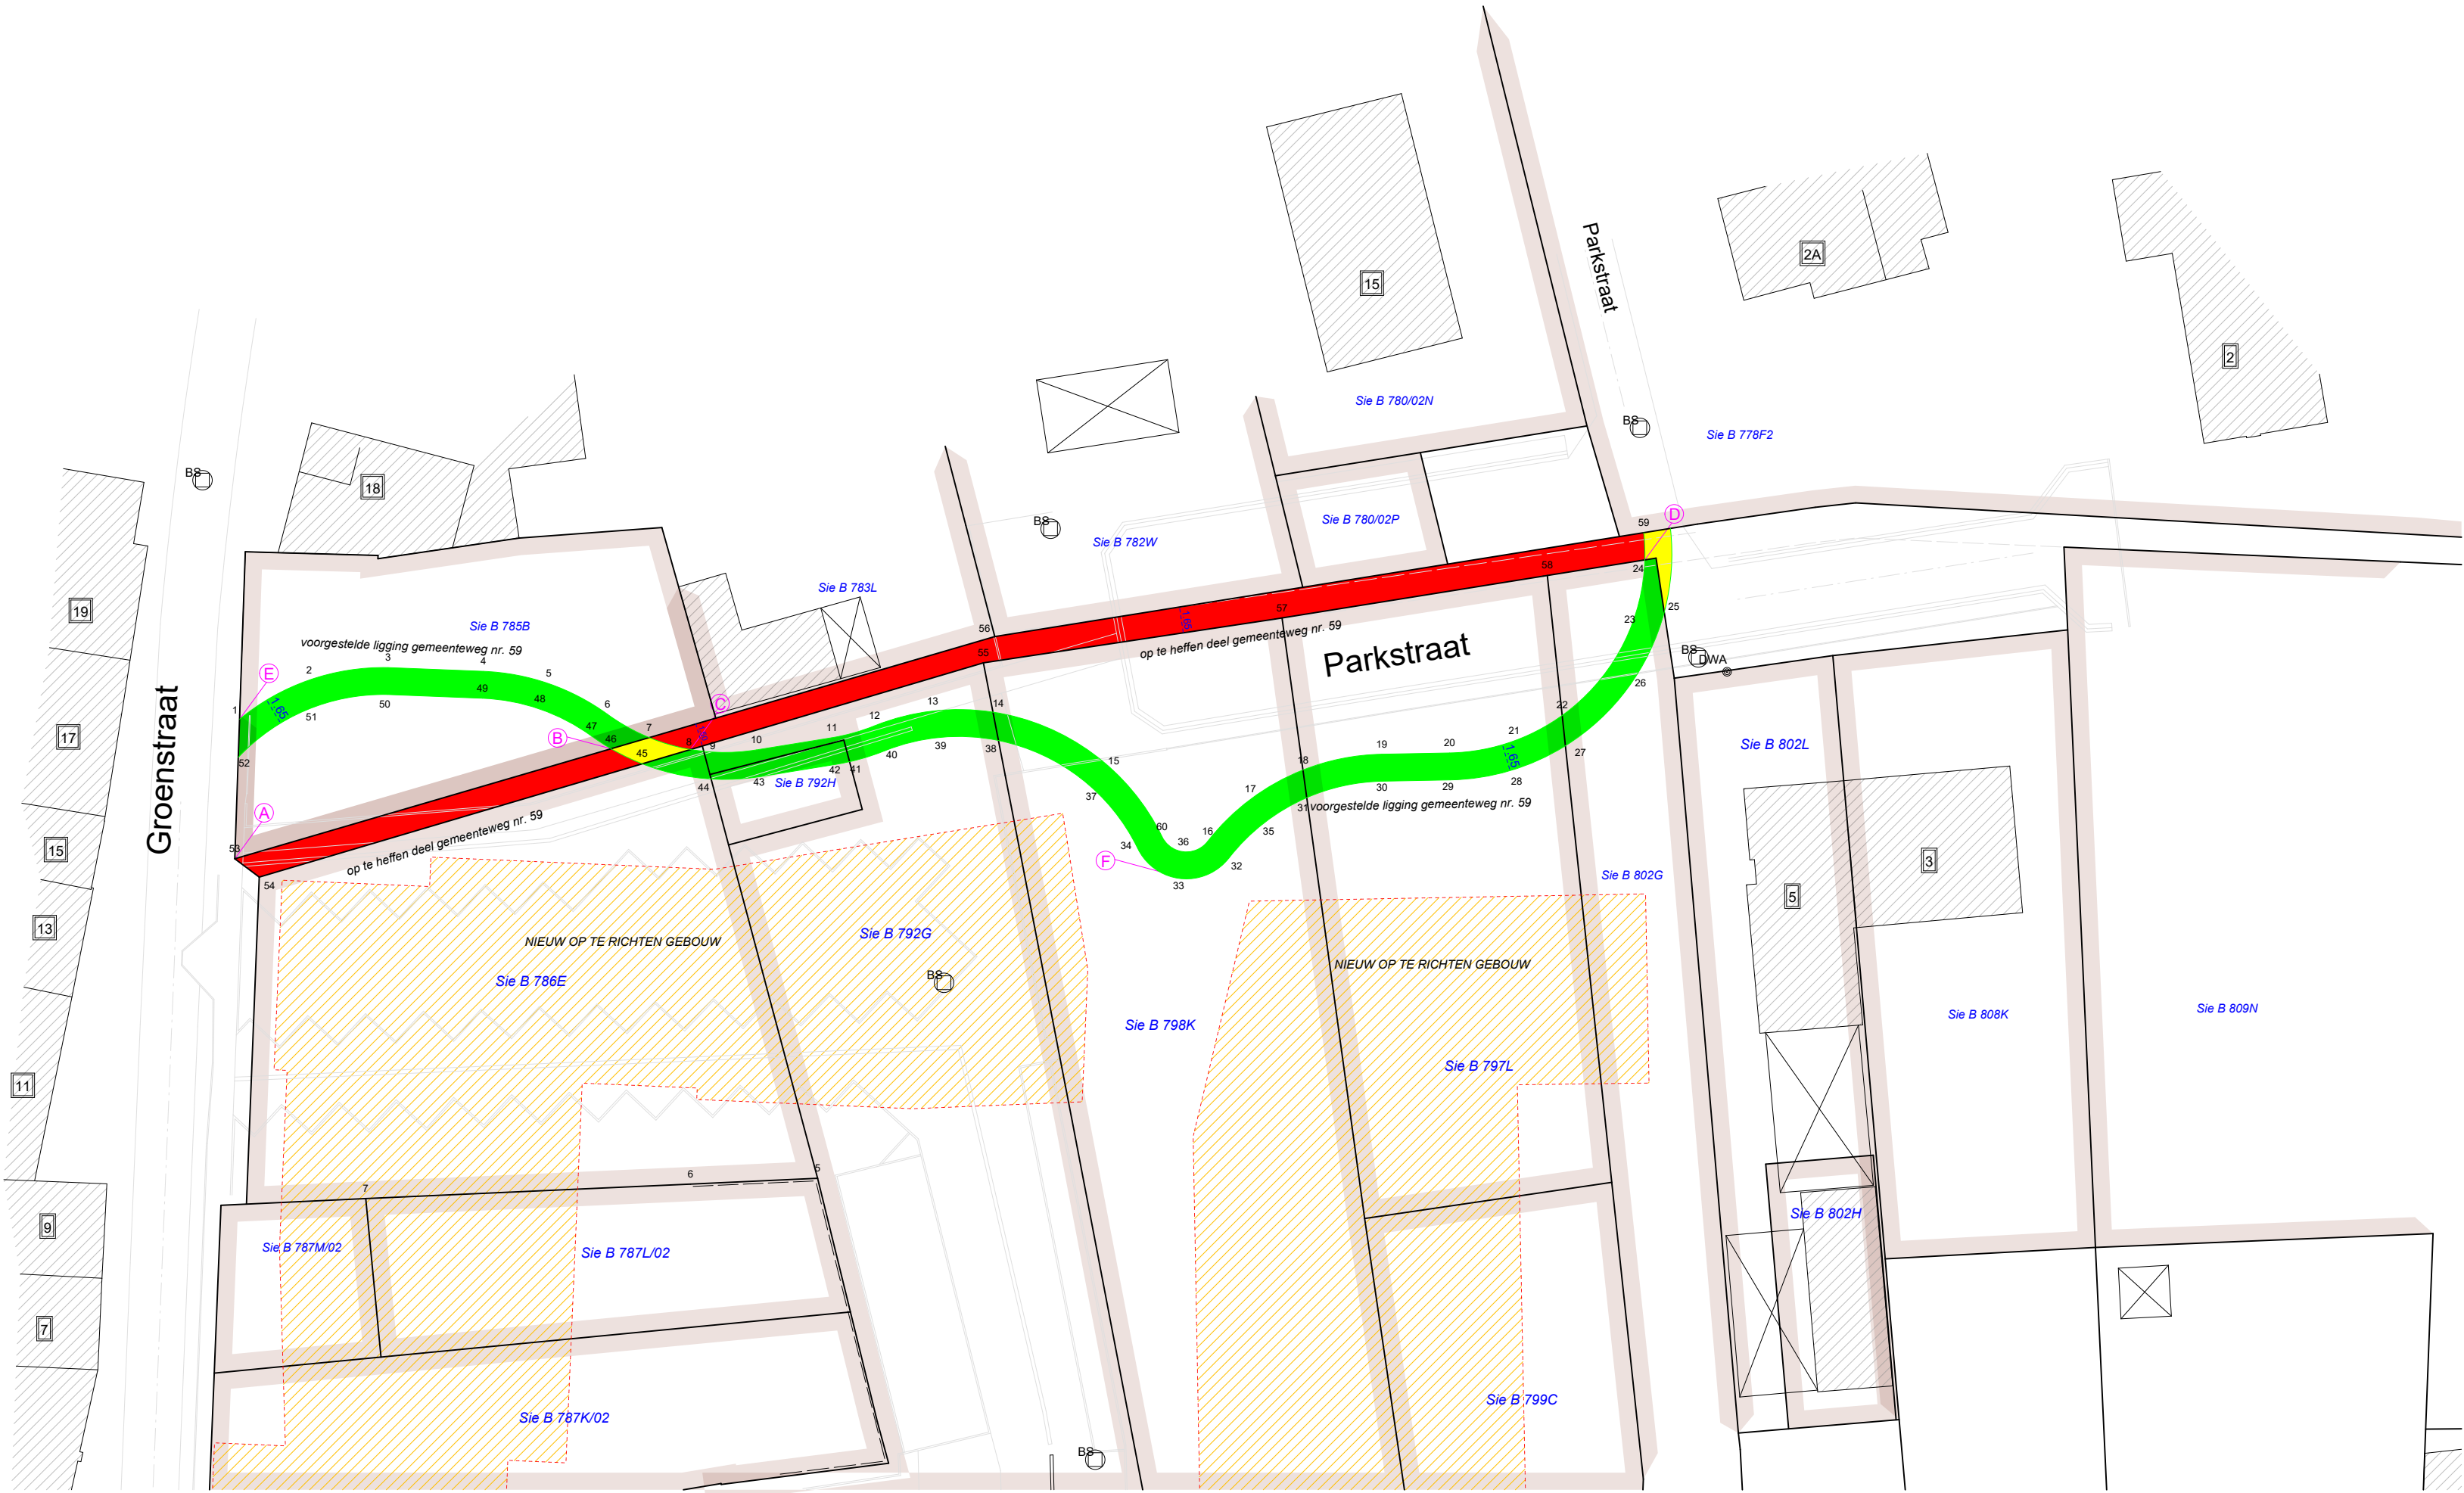

Coördinaten Lambert 72

Punt	X	Y
1	173999.30	182506.57
2	174003.96	182505.08
3	174007.80	182502.06
4	174011.61	182497.63
5	174013.77	182494.19
6	174014.84	182490.27
7	174015.54	182487.44
8	174016.72	182485.09
9	174017.19	182484.42
10	174019.45	182482.13
11	174023.13	182479.26
12	174025.44	182477.84
13	174028.53	182475.84
14	174030.99	182473.10
15	174033.38	182465.23
16	174034.13	182458.09
17	174037.80	182457.92
18	174041.30	182456.79
19	174045.29	182453.92
20	174048.17	182450.93
21	174051.40	182448.54
22	174054.54	182447.45
23	174061.19	182447.98
24	174064.95	182450.22
25	174063.42	182447.17
26	174058.76	182445.68
27	174053.31	182446.04
28	174049.90	182447.48
29	174046.98	182449.78
30	174044.10	182452.77
31	174040.22	182455.47
32	174034.27	182456.44
33	174031.34	182457.75
34	174030.90	182460.93
35	174037.31	182456.33
36	174032.66	182458.74
37	174031.71	182464.71
38	174029.95	182471.67
39	174027.68	182474.39
40	174024.73	182476.35
41	174022.79	182477.46
42	174022.12	182477.95
43	174018.43	182480.82
44	174016.26	182482.94
45	174014.07	182486.67
46	174013.44	182488.69
47	174013.21	182490.08
48	174012.26	182493.53
49	174010.36	182496.55
50	174006.56	182500.97
51	174002.48	182503.96
52	173997.54	182505.04
53	173992.85	182500.97
54	173993.04	182499.11
55	174032.80	182475.58
56	174034.45	182476.16
57	174047.24	182464.06
58	174060.19	182453.94
59	174066.13	182451.40
60	174032.44	182460.33