


ROOIILIJNPLAN – wijziging voetpad: Rotselaar, 3^e Afdeling (Wezemaa), sectie B
schaal 1/500

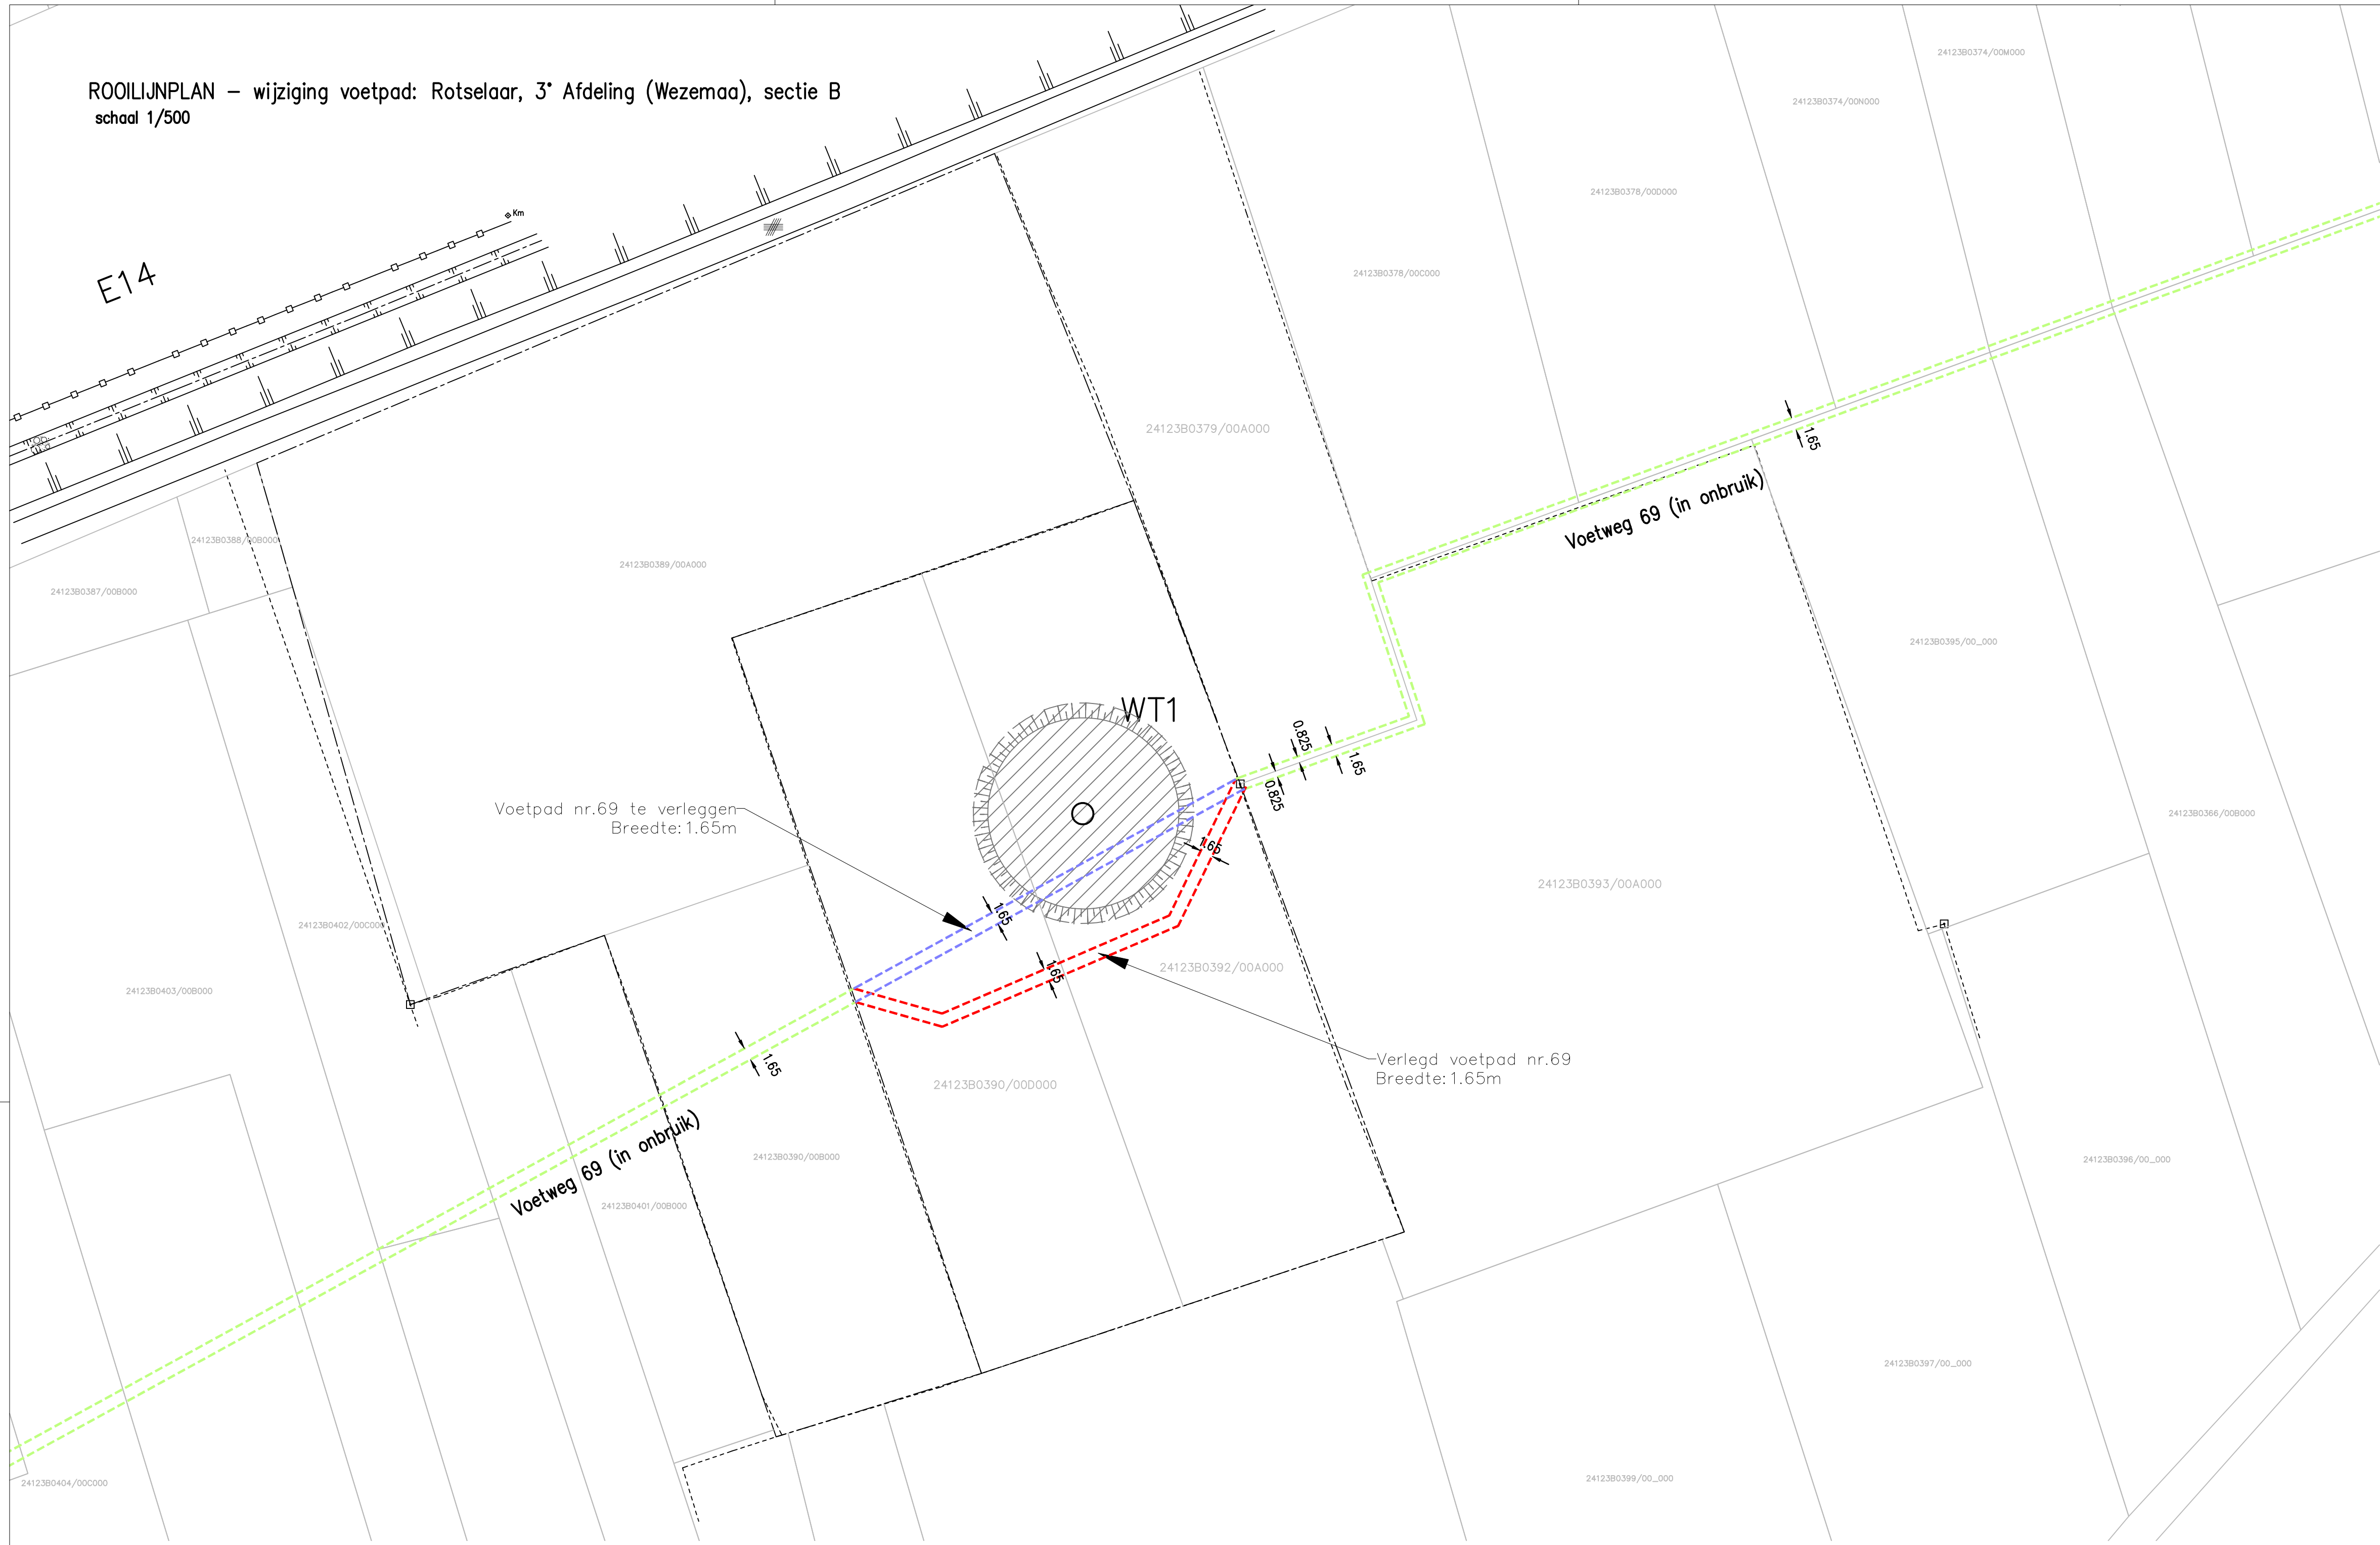

ROOIILIJNPLAN - WIJZIGING VOETWEG



Dossiernummer	Opdrachtgever				
K224751	ASPIRAVI NV				
Ligging	Vaarnewijkstraat 17				
Nelepad 5, 3111 Rotselaar	8530 Harelbeke				
Kadaster					
Rotselaar, 3 ^e afdeling, sectie B, n ^o 390D - 392A.					
Datum	Schaal	XY-Stelsel	Z-Stelsel	Tekenaar	Planner
06/11/2025	1/500	Lambert 72	GPS-TAW	bv	1/1

Kenneth Smith
Landmeter-expert, beëdigd door de rechtbank van Eerste Aanleg te Gent
Inschrijvingsnummer op de lijst van titularissen, LAN040640
Bestuurder bv Kenneth Smith
Maatschappelijke zetel: Helestraat 6, 9800 Deinze

Ellips Landmeters - Raas Van Gaverestraat 67C - B-9000 Gent - Tel +32 9 330 31 32 - kenneth@ellips.be - www.ellips.be

TABEL WIJZIGING ROOIILIJN									
Kadastraal:									
Inmening	afdeling	Sectie	perceelsnummer	oorspronkelijke lengte in m	oorspronkelijke breedte in m	oorspronkelijke oppervlakte in m²	nieuwe lengte in m	nieuwe breedte in m	nieuwe oppervlakte in m²
1	Rotselaar 3	B	390D	27,13	1,65	44,76	29,04	1,65	47,92
2	Rotselaar 3	B	392A	30,39	1,65	50,14	35,72	1,65	58,94

- Een berekening van de meer- of minderwaarde van de gronden is niet van toepassing gelet op de verklaring tot afstand van recht door de eigenaar zoals toegevoegd aan het dossier.
- Er zijn geen nutsleidingen die na wijziging of verplaatsing op private eigendom komen te liggen.

Voorlopig vastgesteld door de gemeenteraad in zitting van

De adjunct-algemeendirecteur
Gemeente Rotselaar en OCMW Rotselaar

De voorzitter van de gemeenteraad

Het college van burgemeester en schepenen bevestigt dat onderhavig plan ter inzage van het publiek werd neergelegd van tot

De adjunct-algemeendirecteur
Gemeente Rotselaar en OCMW Rotselaar

Voor de burgemeester

Definitief vastgesteld door de gemeenteraad in zitting van

De adjunct-algemeendirecteur
Gemeente Rotselaar en OCMW Rotselaar

De voorzitter van de gemeenteraad

Situatierplan met aanduiding projectzone (schaal 1/5000)



Kadasterplan (schaal 1/2000)

